



**8 woningen Dwarsakker Zwartebroek
impressie 1**

juni 2017

 **Bouwbedrijf
van de Kolk**
Bouwers van huis uit

 **HOFLAND**
ARCHITECTEN



**8 woningen Dwarsakker Zwartebroek
impressie 2 juni 2017**

 **Bouwbedrijf
van de Kolk**
Bouwers van huis uit


 **HOFLAND**
ARCHITECTEN




**8 woningen Dwarsakker Zwartebroek
impressie 3
juni 2017**

 **Bouwbedrijf
van de Kolk**
Bouwen van huis uit

 **HOFLAND**
ARCHITECTEN

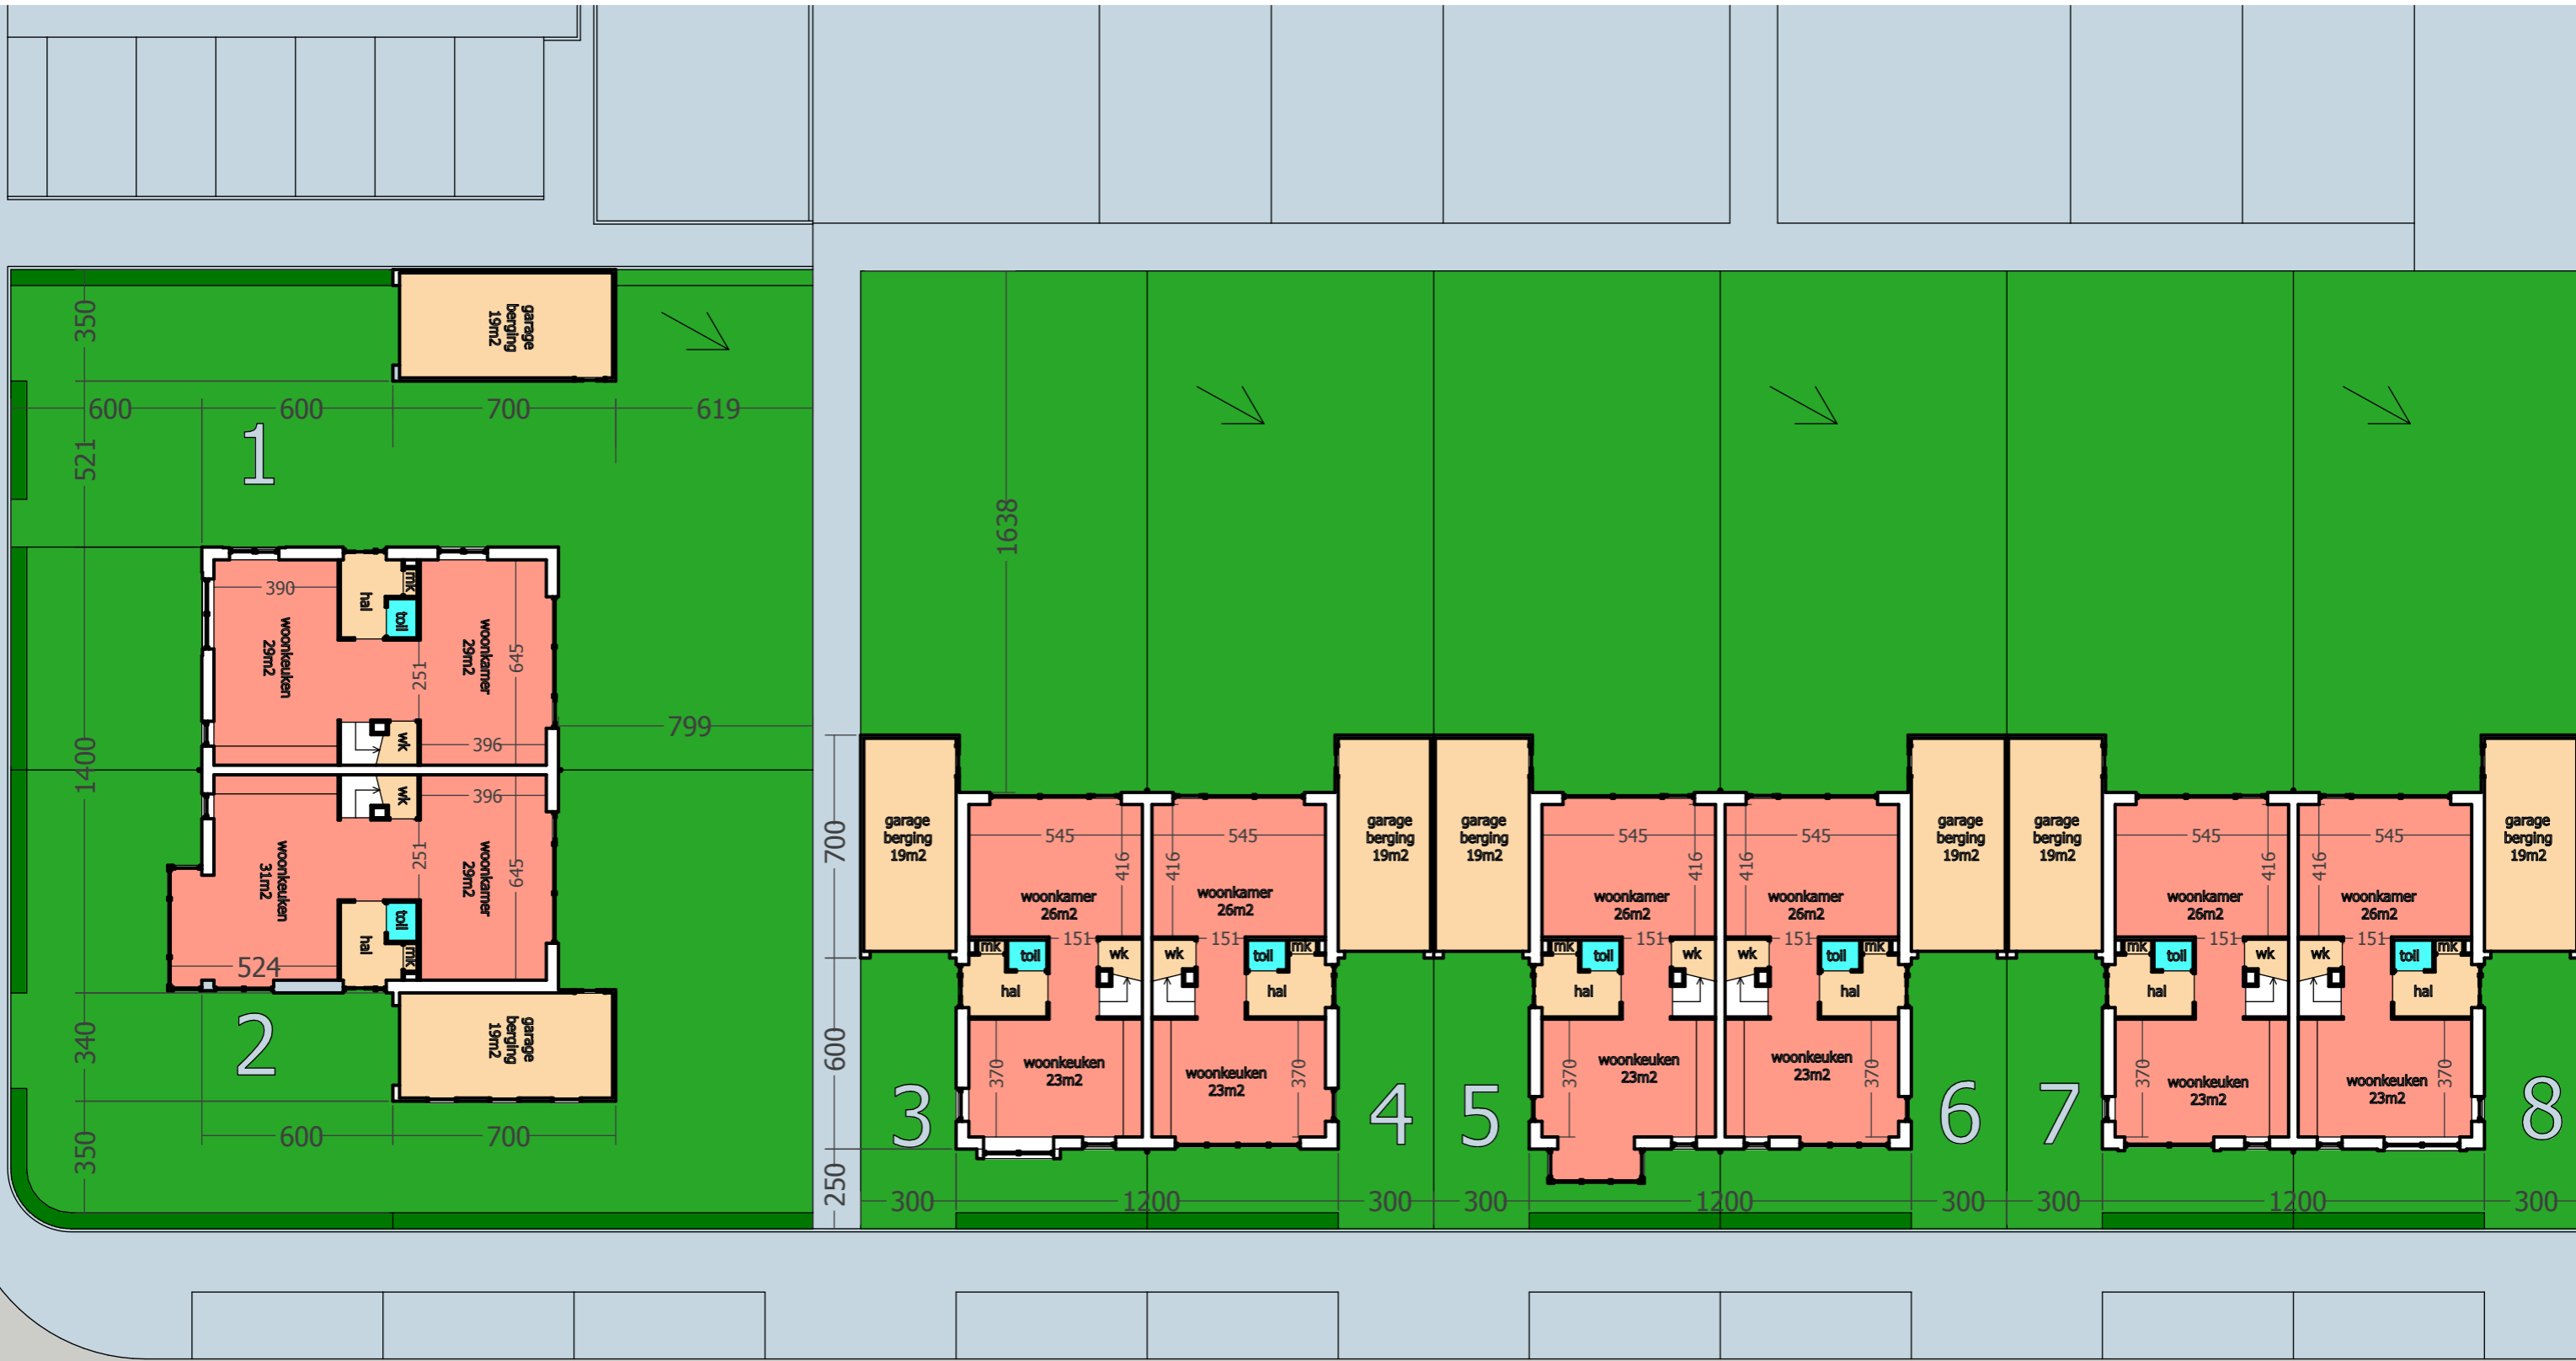


8 woningen Dwarsakker Zwartebroek
situatie 1:200 juni 2017

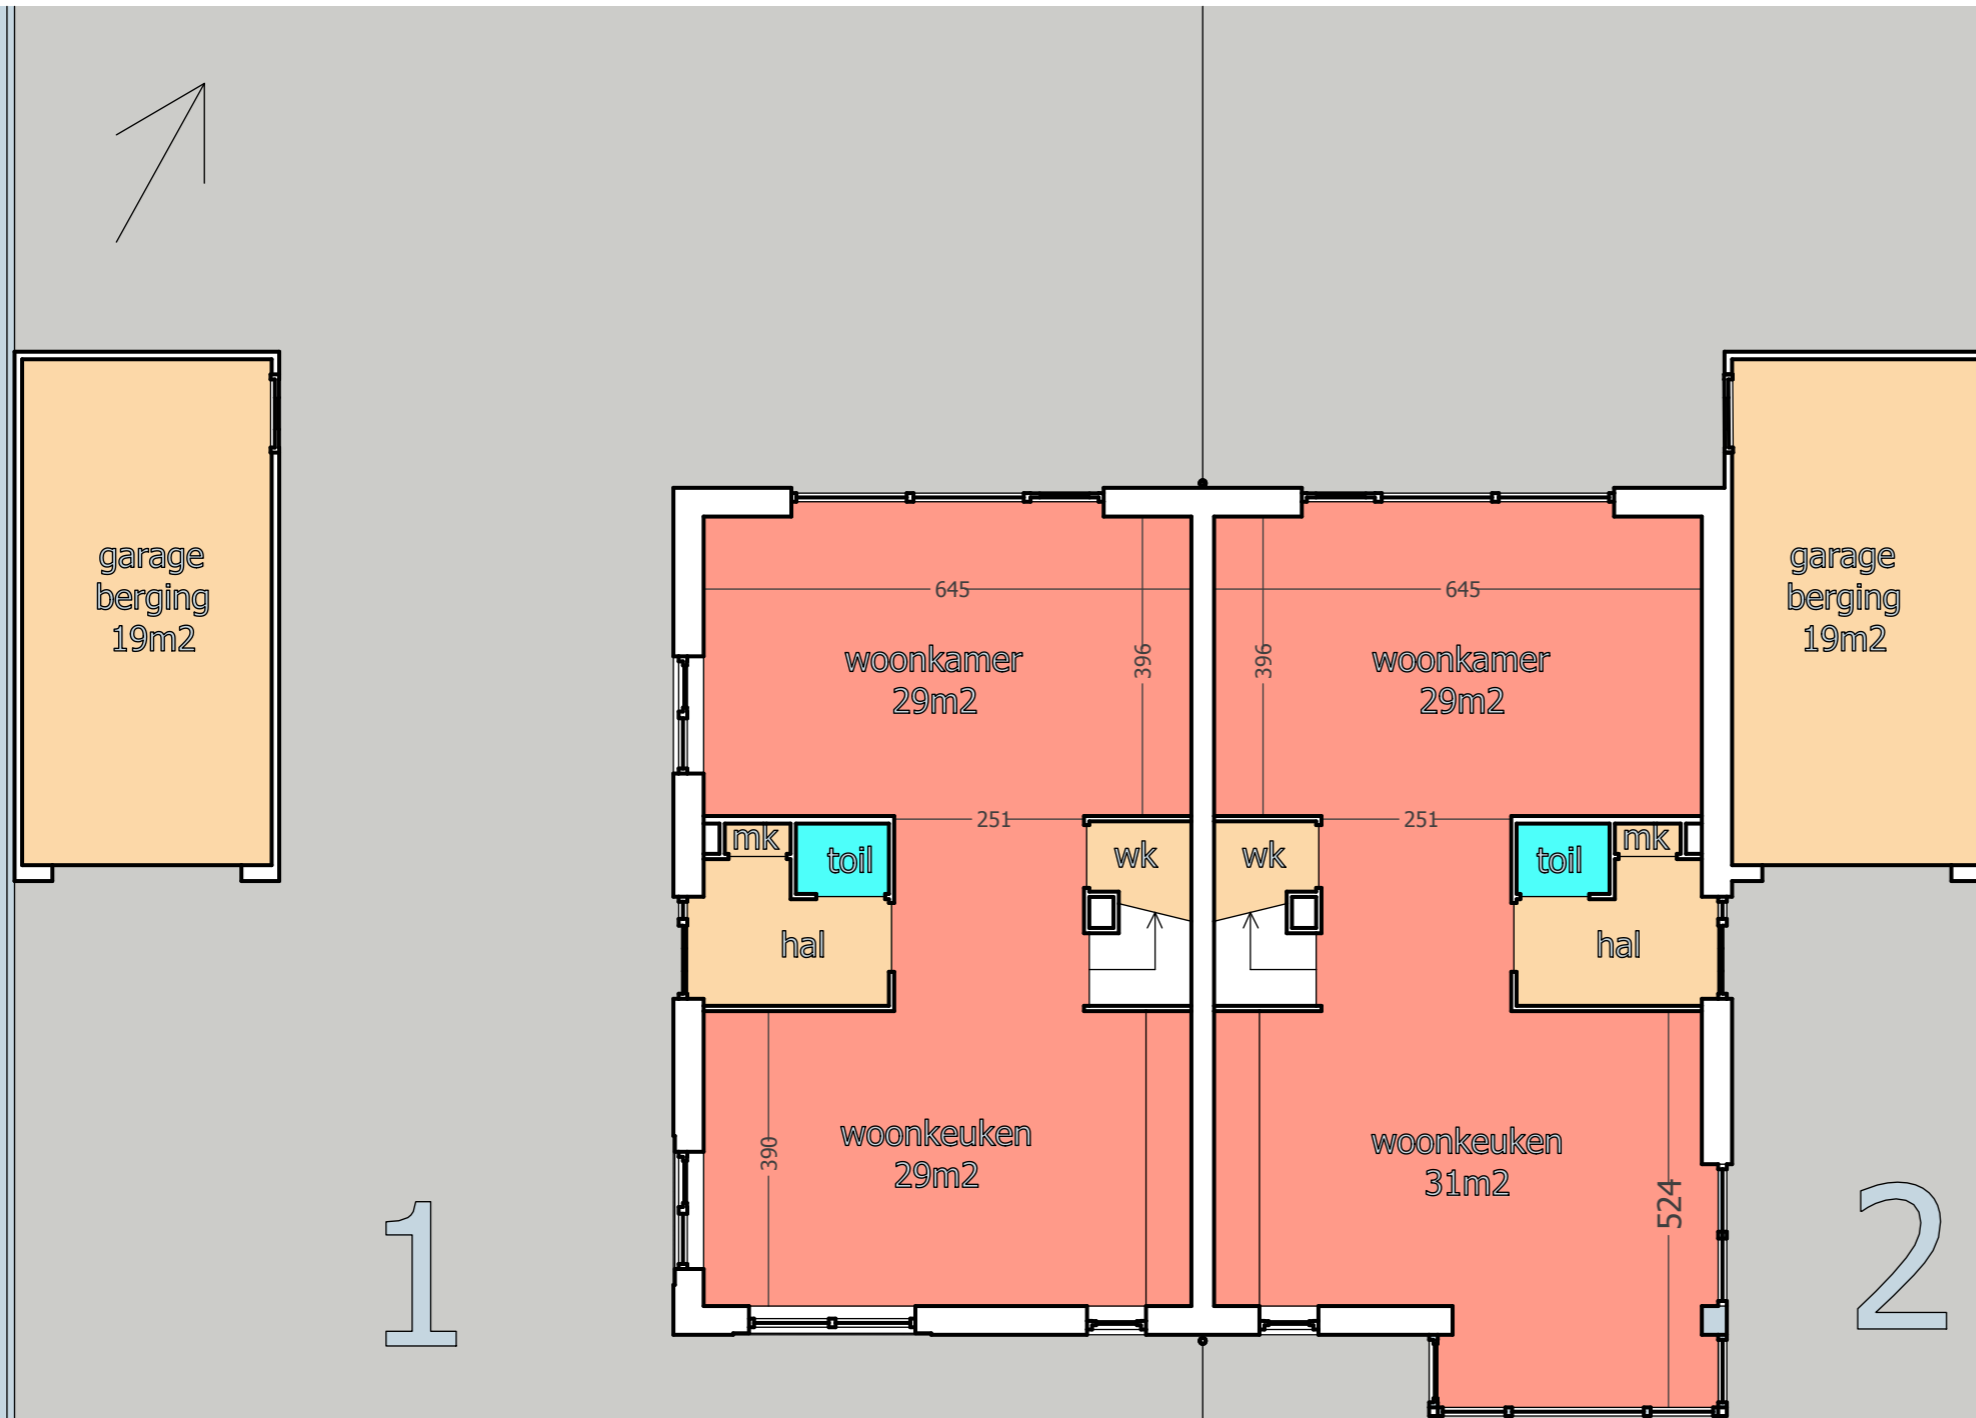

8 woningen Dwarsakker Zwartebroek
 beganegron 1-2 1:100 juni 2017

 **Bouwbedrijf
 van de Kolk**
Bouwen van huis uit

 **HOFLAND**
 ARCHITECTEN

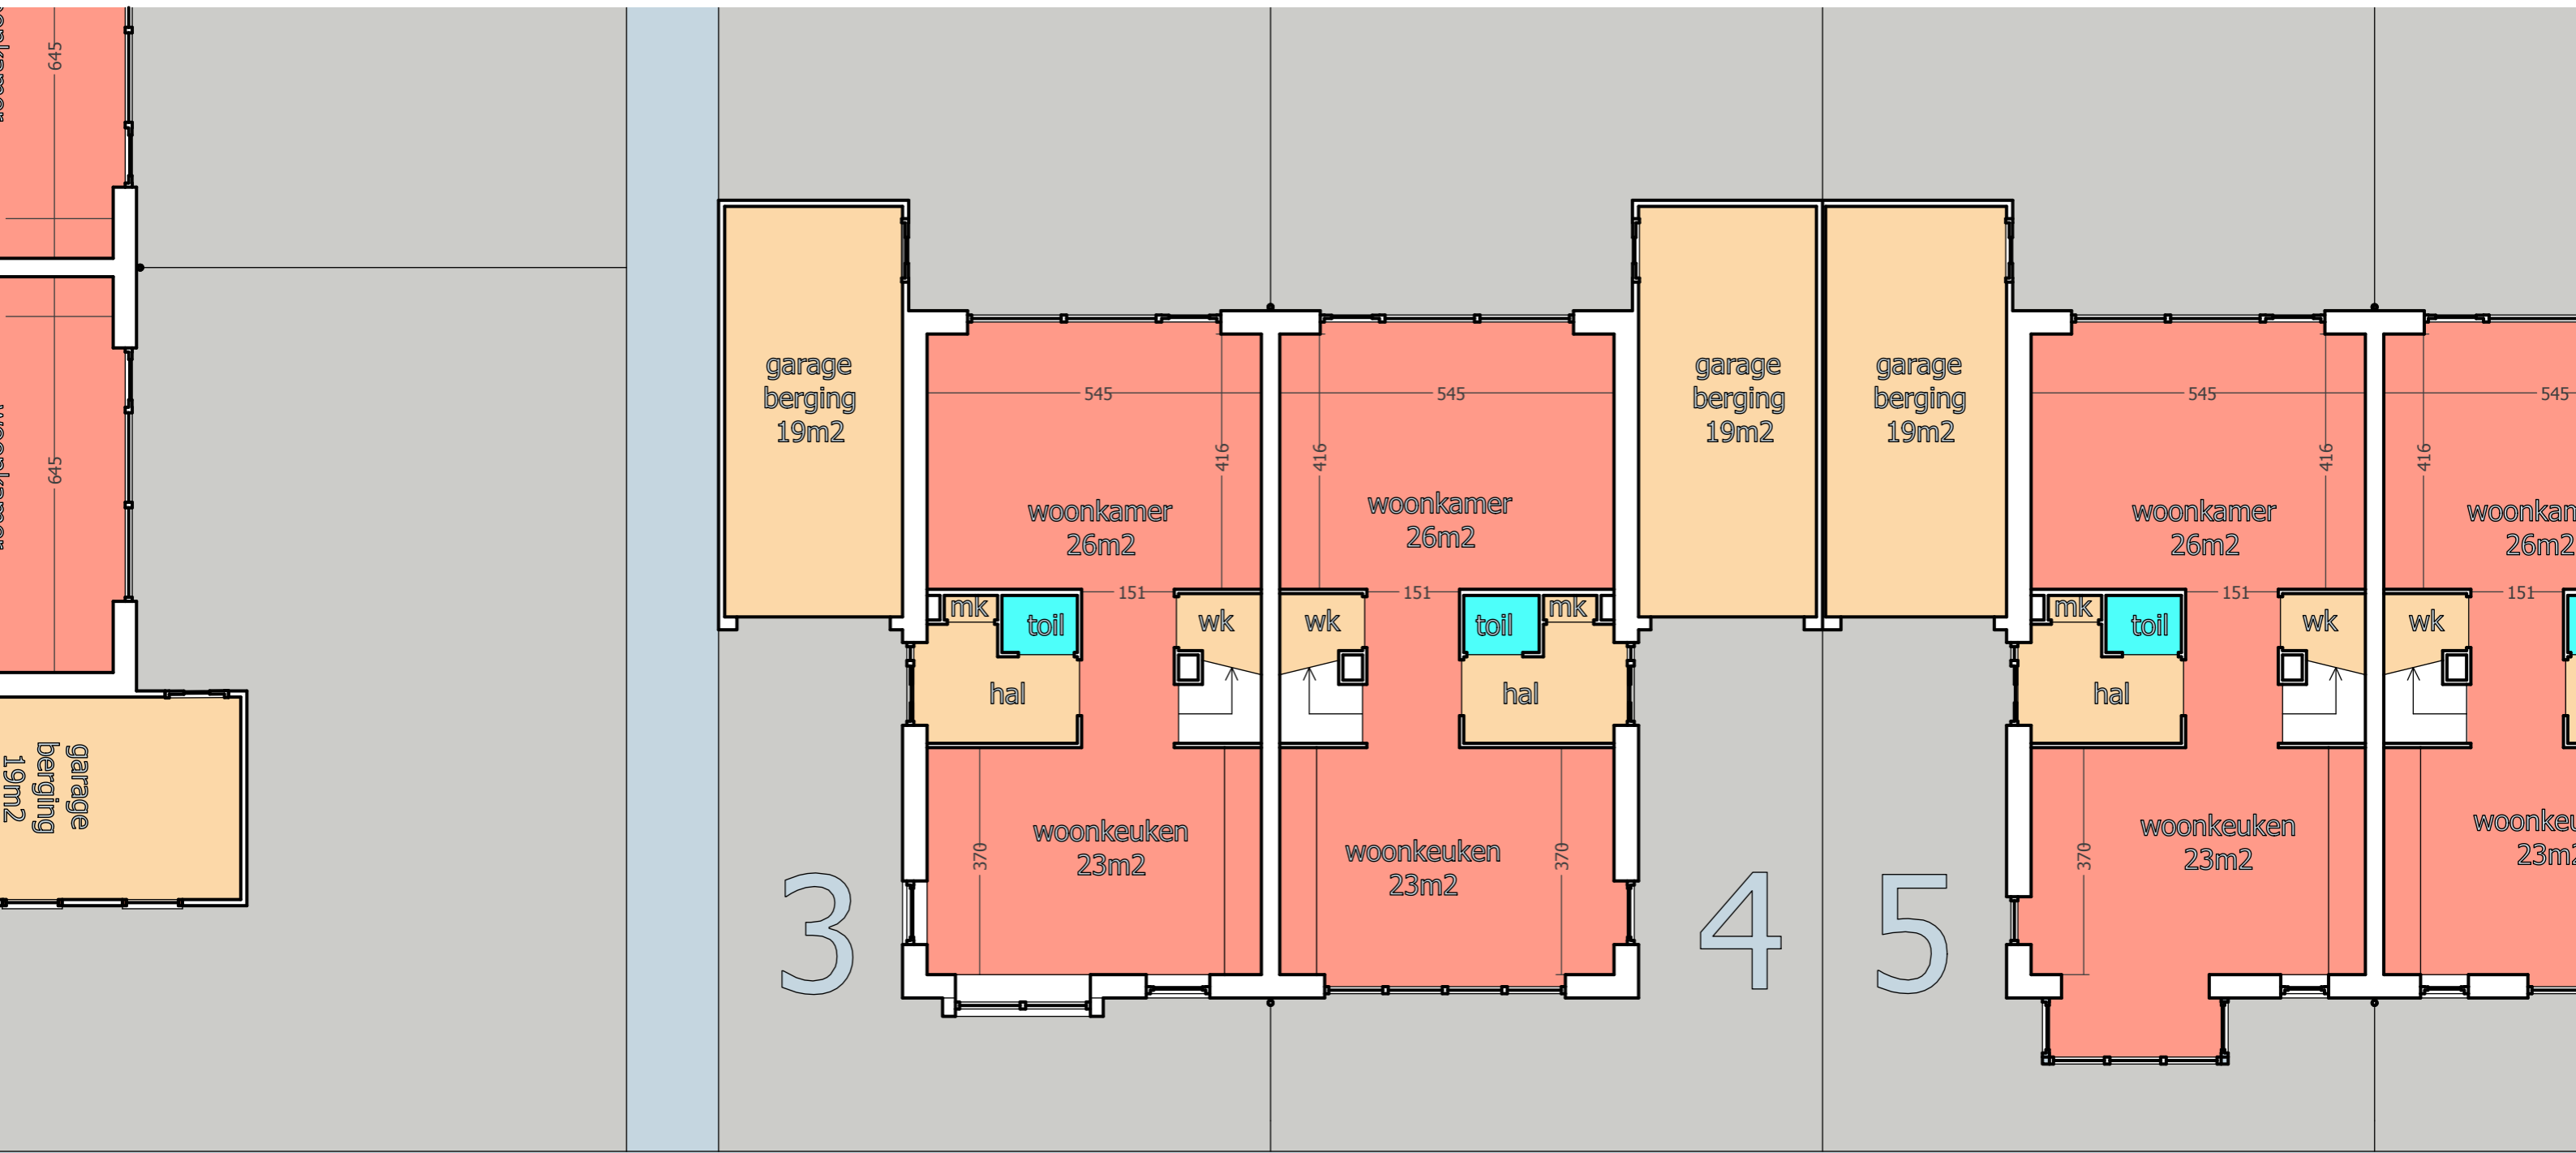

8 woningen Dwarsakker Zwartebroek
 beganegron 3-4 1:100 juni 2017

 **Bouwbedrijf
 van de Kolk**
Bouwen van huis uit


 **HOFLAND**
 ARCHITECTEN



8 woningen Dwarsakker Zwartebroek
 beganegrond 5-8 1:100 juni 2017

 **Bouwbedrijf
 van de Kolk**
Bouwers van huis uit

 **HOFLAND**
 ARCHITECTEN

 


1



2

8 woningen Dwarsakker Zwartebroek
verdieping 1-2 1:100 juni 2017



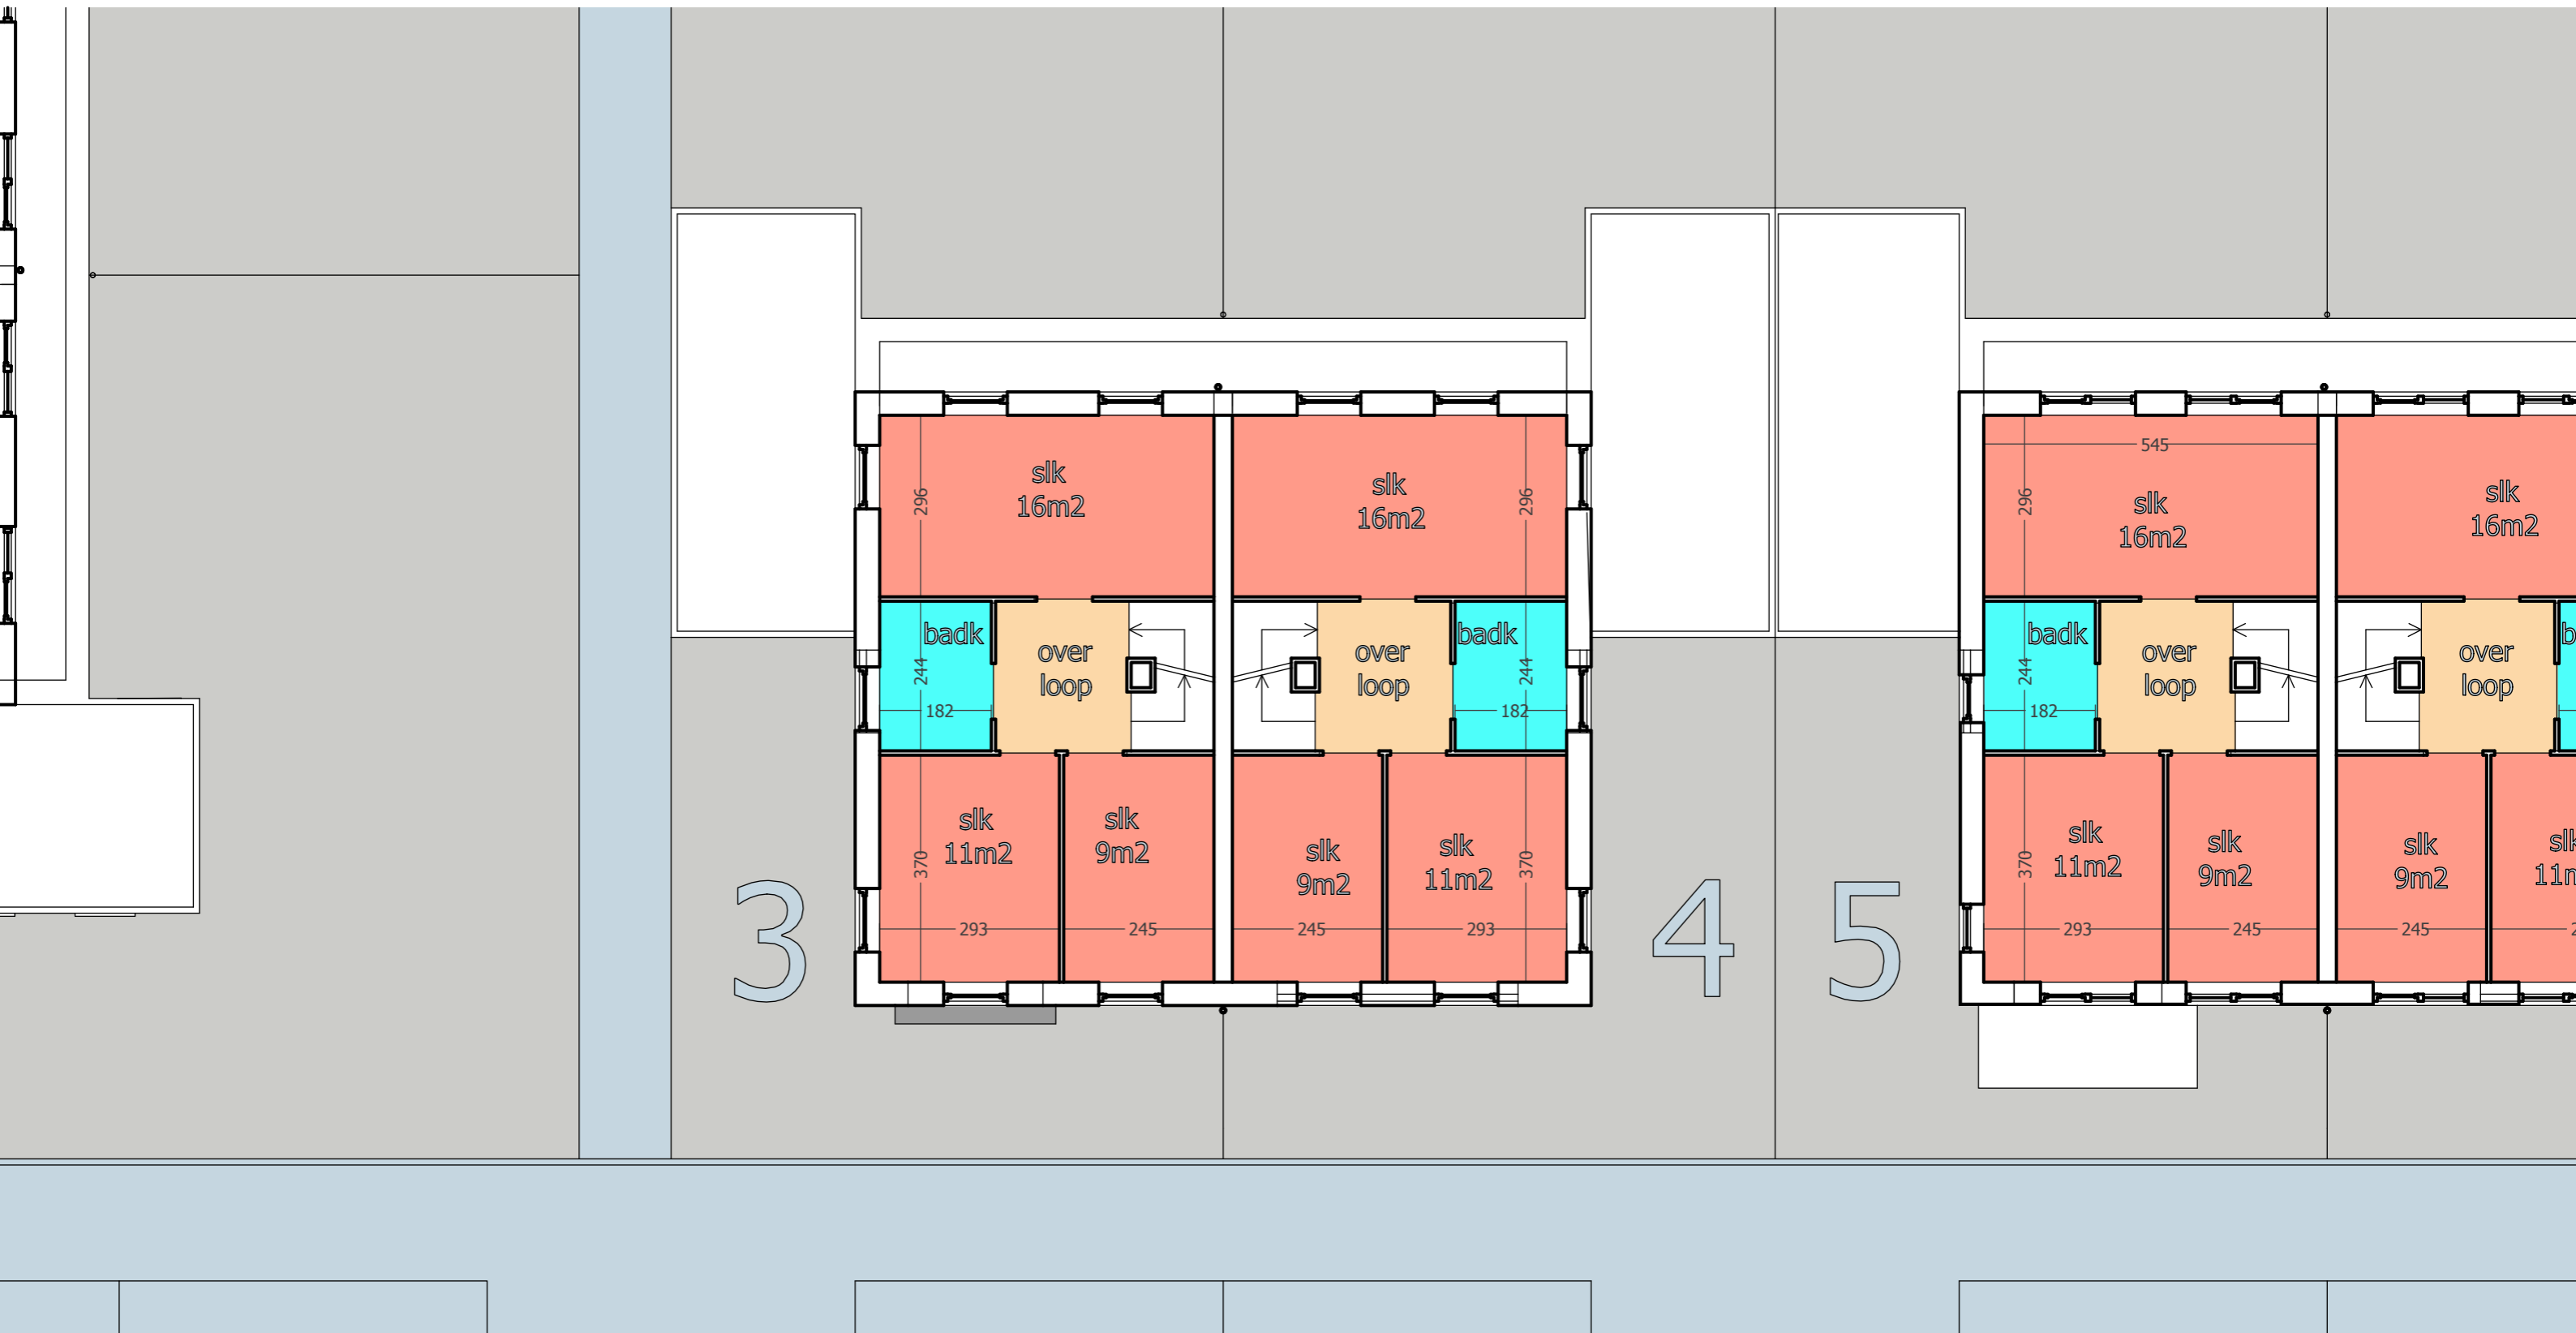

8 woningen Dwarsakker Zwartebroek
 verdieping 3-4 1:100 juni 2017








8 woningen Dwarsakker Zwartebroek
 verdieping 5-8 1:100 juni 2017

 **Bouwbedrijf
 van de Kolk**
Bouwen van huis uit

 **HOFLAND**
 ARCHITECTEN

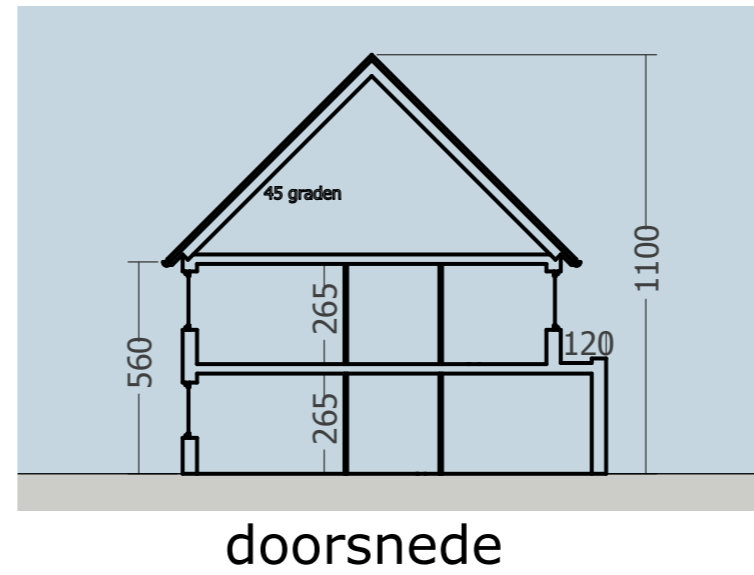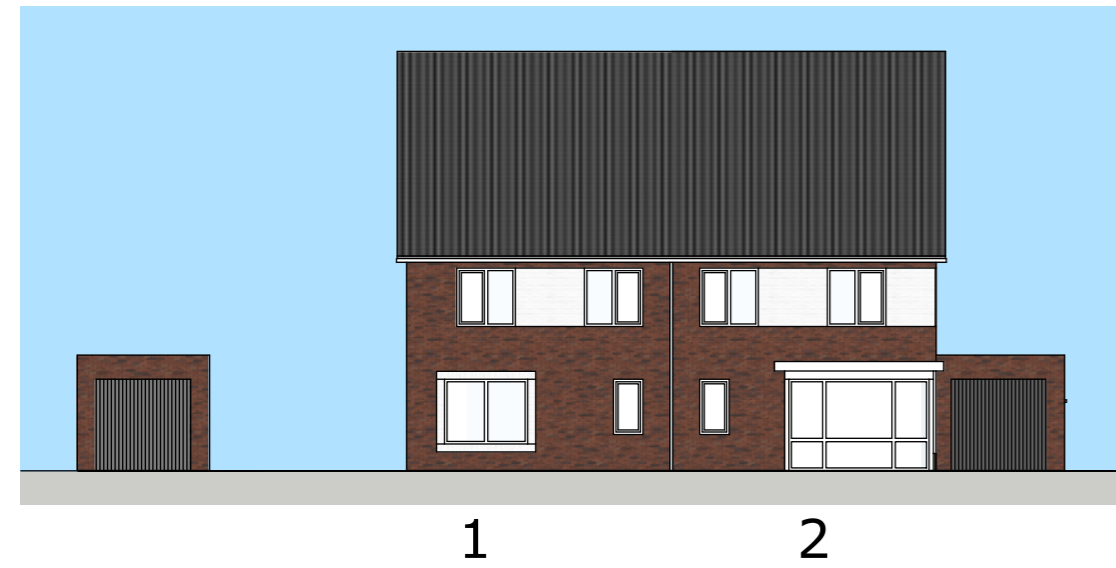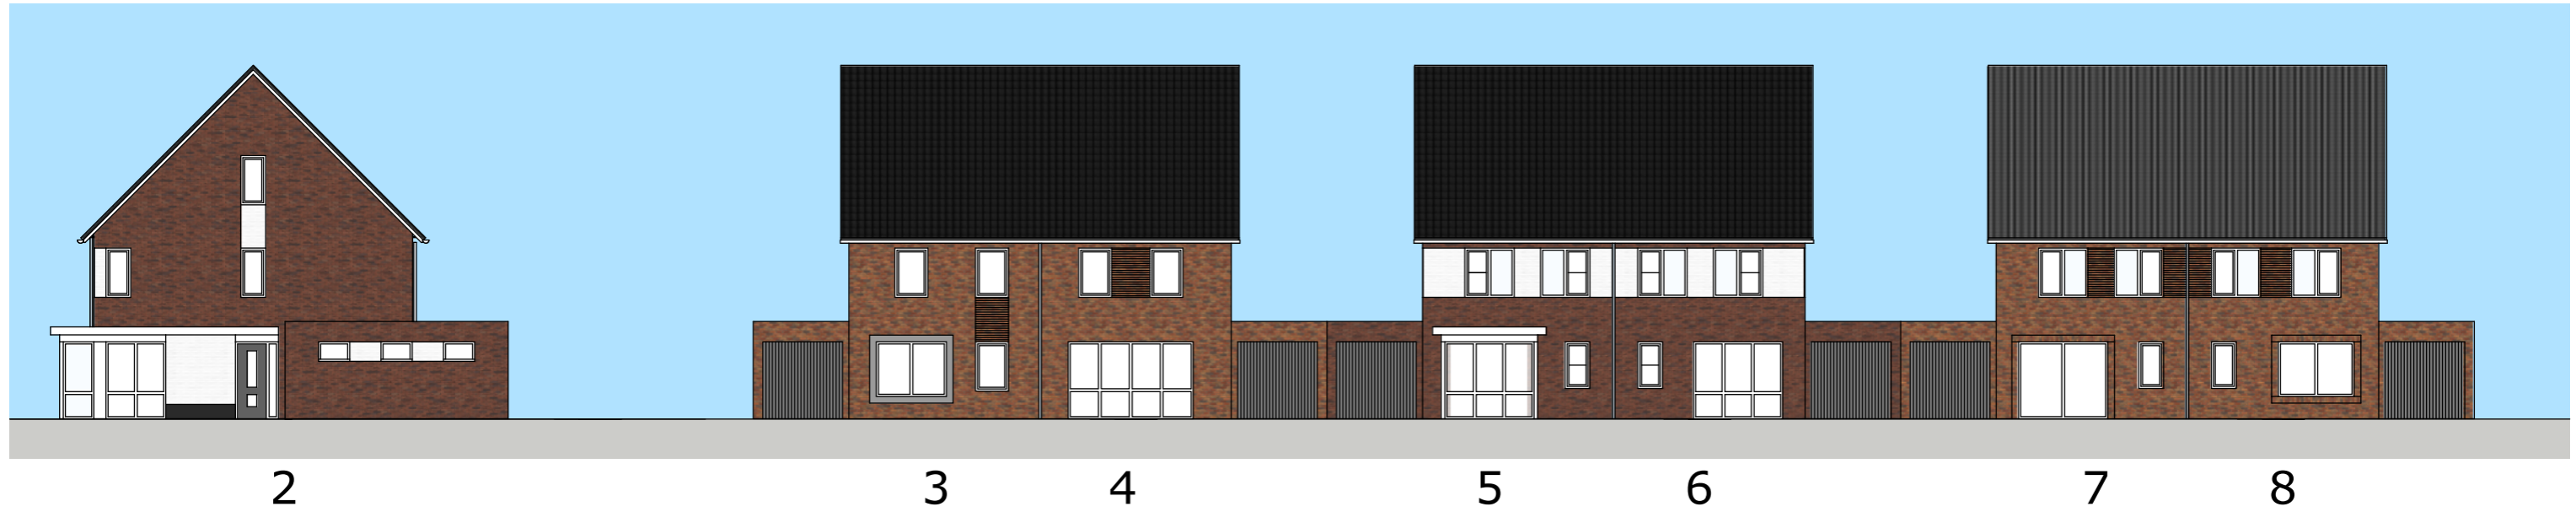

8 woningen Dwarsakker Zwartebroek
 straatbeeld 1:200 juni 2017

 **Bouwbedrijf
 van de Kolk**
Bouwen van huis uit

 **HOFLAND**
 ARCHITECTEN