
Kadastrale kaart van Damweg 98, 3785LL Zwartebroek

Referentie: 6a3ae7df558f7eb458fb418b

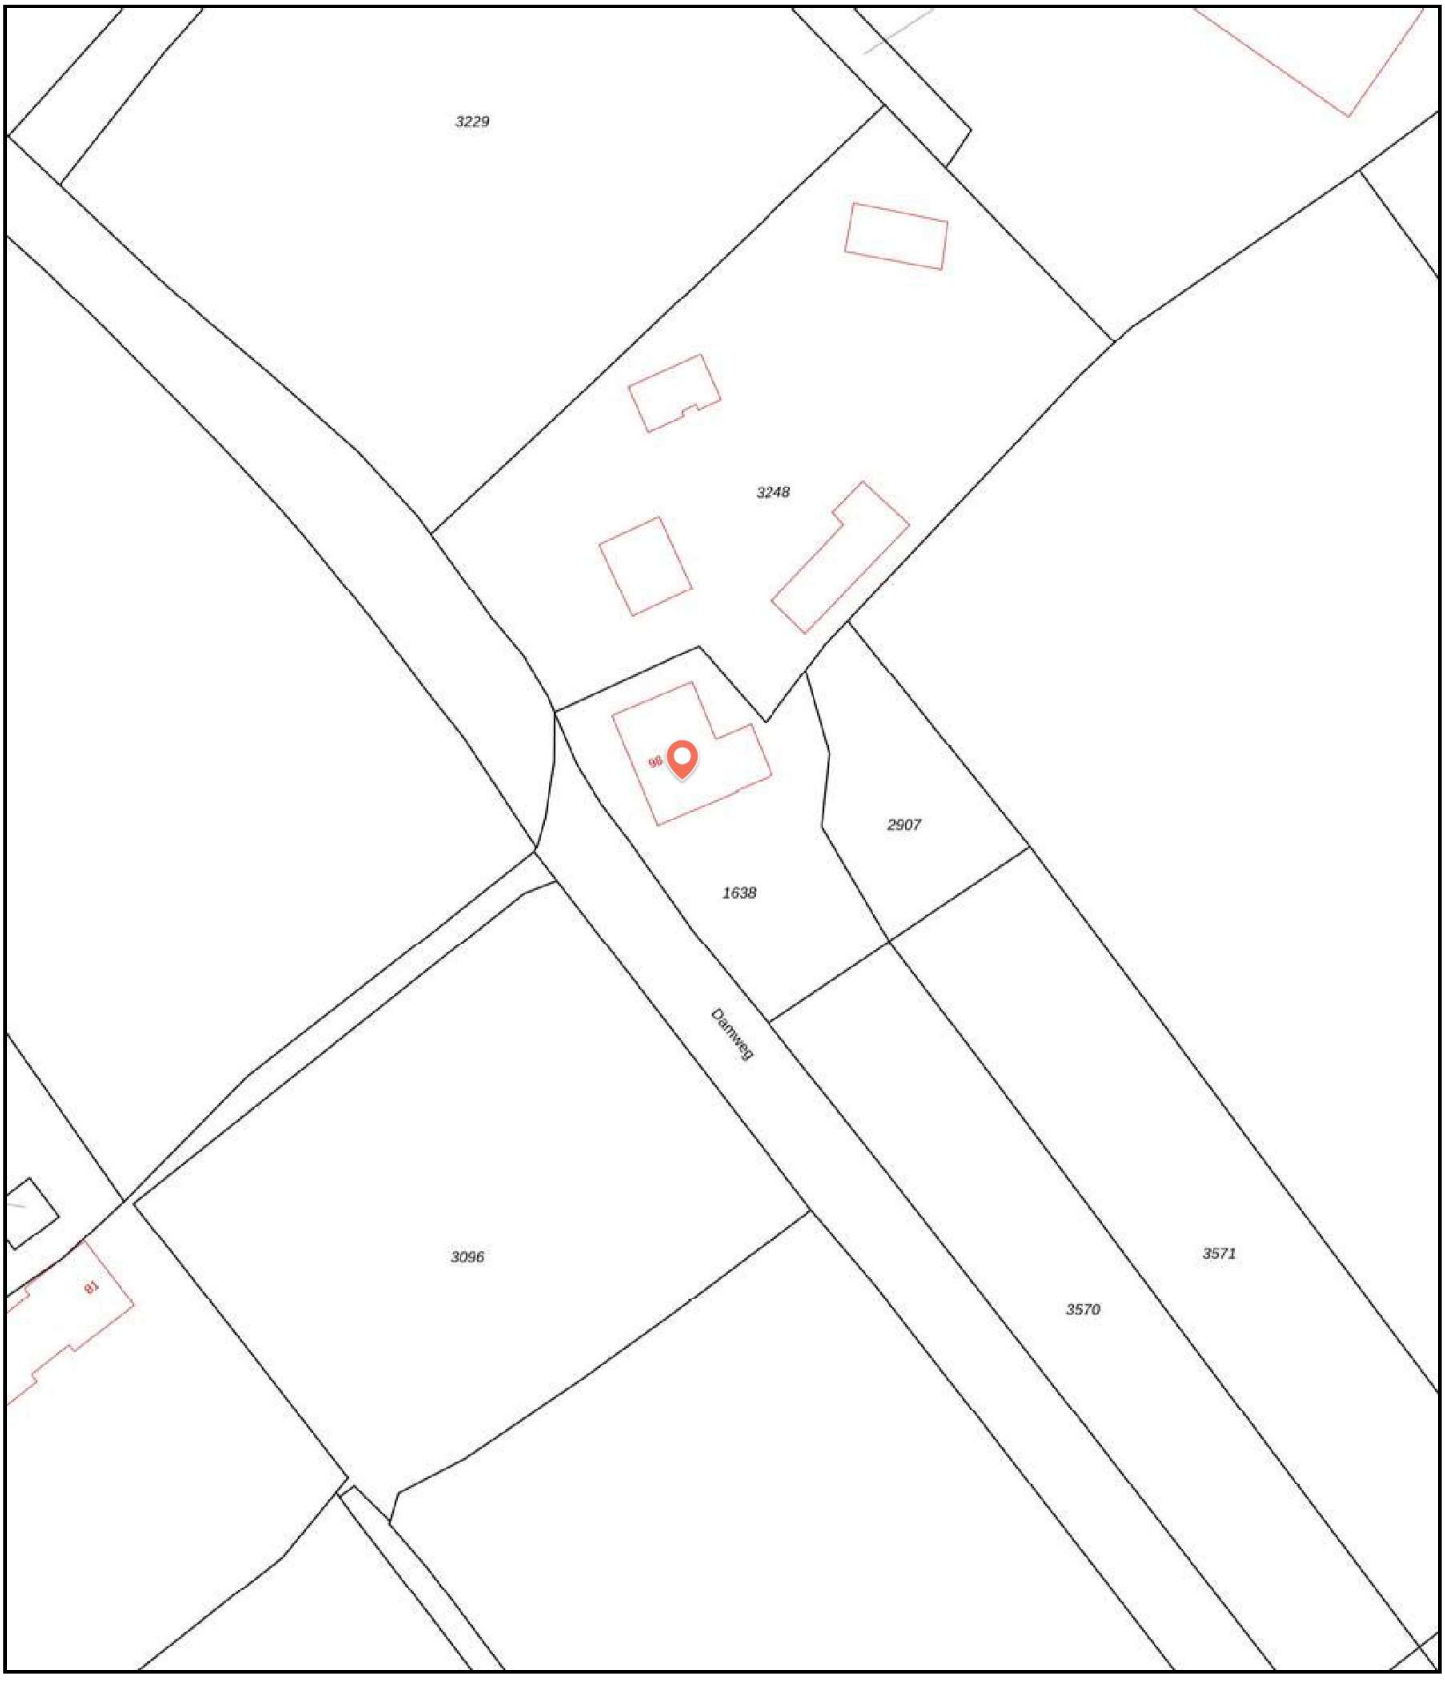

0 25 m 50 m

1638	Perceelnummer	Kadastrale gemeente:	Voorthuizen
98	Huisnummer	Gemeentecode:	VHZ02
	Vastgestelde kadastrale grens	Sectie:	A
	Voorlopige kadastrale grens	Perceelnummer:	1638
	Administratieve kadastrale grens	Perceelgrootte (m2):	830
	Bebouwing		

Deze kaart is noordgericht. Aan deze kaart kunnen geen betrouwbare maten worden ontleend. Adresgegevens zijn niet afkomstig van het Kadaster maar automatisch gekoppeld. Kadastrale gegevens worden door het Kadaster beschikbaar gesteld onder de "Geo Gedeeld licentie". De dienst voor het Kadaster en de openbare registers behoudt zich de intellectuele eigendomsrechten voor, waaronder het auteursrecht en het databankenrecht. **Dit document is gegenereerd op 07-07-2026 om 11:45.**