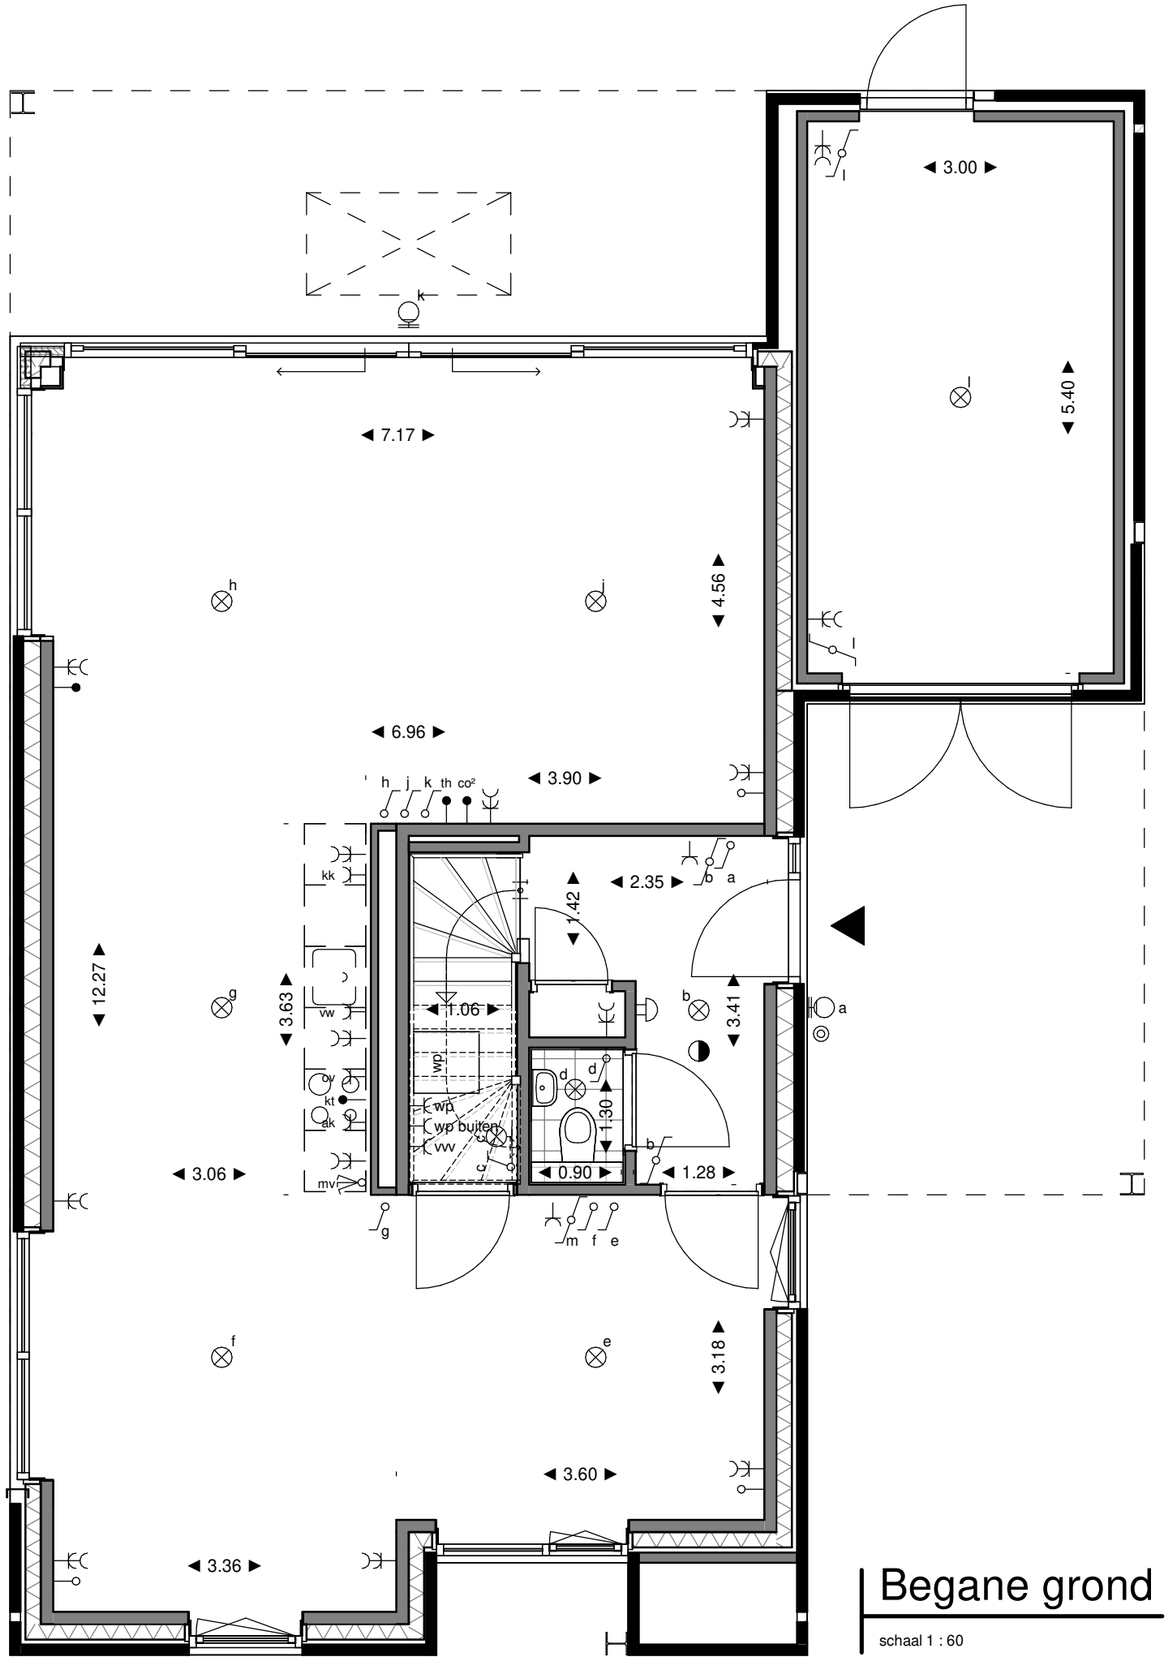



## Begane grond

schaal 1 : 60

## Renvooi

| Symbool | Omschrijving |
|---|---|
| | Metselwerk |
| | Isolatie |
| | Kalkzandsteen |
| | Scheidingswand |
| | Toegang woning |
| MK | Meterkast |
| wm | Opstelplaats wasmachine & wasdroger |
| WTW | Opstelplaats ventilatie-installatie |
| WP | Opstelplaats binnendeel warmtepompinstallatie |
| | Opstelplaats buitendeel warmtepompinstallatie |
| | Douchehoek |
| | Toilet |
| ◄ 3.00 ► | Maatvoering in meters, gemeten vanaf 1.50 m + vloer |
| | beldrukker |
| | belzoemer |
| | plafondlichtpunt |
| | wandlichtpunt |
| | wandlichtpunt, buiten |
| | enkelpolige schakelaar |
| | wisselschakelaar |
| mv | driestanden schakelaar MV |
| | enkele wandcontactdoos |
| | dubbele wandcontactdoos |
| WM | enkele wandcontactdoos t.b.v. wasmachine |
| WD | enkele wandcontactdoos t.b.v. wasdroger |
| kk | enkele wandcontactdoos t.b.v. koelkast |
| vw | enkele wandcontactdoos t.b.v. vaatwasser |
| ak | enkele wandcontactdoos t.b.v. afzuigkap |
| vvv | enkele wandcontactdoos t.b.v. vloerverwarming verdeelkast |
| | enkele wandcontactdoos t.b.v. vloerverwarming verdeelkast |
| th | aansluitpunt thermostaat, bedraad |
| co² | aansluitpunt $CO^2$ melder, bedraad |
| pv | aansluitpunt t.b.v. PV-panelen, bedr |
| kt | wandcontactdoos t.b.v. kooktoestel |
| | rookmelder (gekoppeld), bedraad |

bouwbedrijf Bettink

**VERWERKTE KOPEROPTIES**

21075


8 woningen, Hoogstraat Nijkerk
Vrijstaande woning, bnr. 2, 3, 4

Verkooptekening

VAN BOKHORST
architecten ⊕ ingenieurs

DATUM 16-11-2026
SCHAAL
FORMAAT A3

TEKENINGNUMMER
VK-101
-2

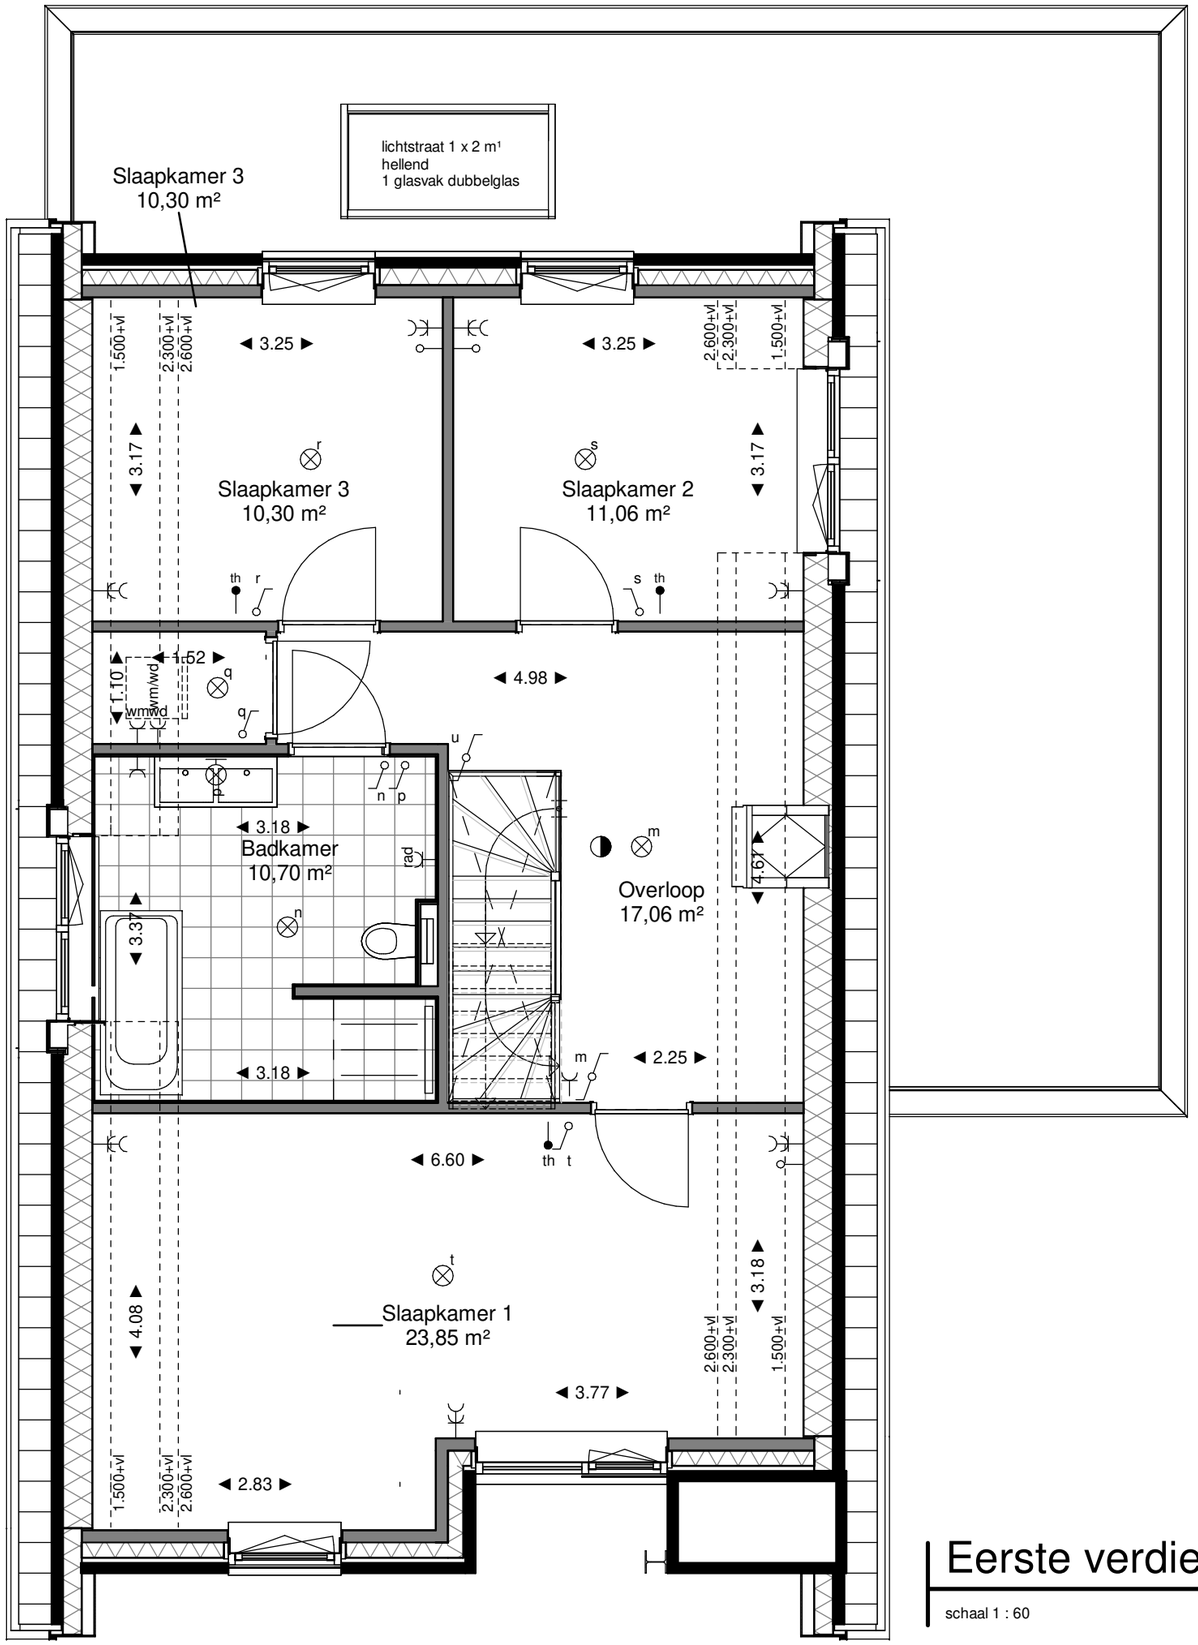


# Eerste verdieping

schaal 1 : 60

## Renvooi

| Symbool | Omschrijving |
|---|---|
| | Metselwerk |
| | Isolatie |
| | Kalkzandsteen |
| | Scheidingswand |
| | Toegang woning |
| MK | Meterkast |
| wm | Opstelplaats wasmachine & wasdroger |
| WTW | Opstelplaats ventilatie-installatie |
| WP | Opstelplaats binnendeel warmtepompinstallatie |
| | Opstelplaats buitendeel warmtepompinstallatie |
| | Douchehoek |
| | Toilet |
| ◄ 3.00 ► | Maatvoering in meters, gemeten vanaf 1.50 m + vloer |
| | beldrukker |
| | belzoemer |
| | plafondlichtpunt |
| | wandlichtpunt |
| | wandlichtpunt, buiten |
| | enkelpolige schakelaar |
| | wisselschakelaar |
| mv | driestanden schakelaar MV |
| | enkele wandcontactdoos |
| | dubbele wandcontactdoos |
| WM | enkele wandcontactdoos t.b.v. wasmachine |
| WD | enkele wandcontactdoos t.b.v. wasdroger |
| kk | enkele wandcontactdoos t.b.v. koelkast |
| vw | enkele wandcontactdoos t.b.v. vaatwasser |
| ak | enkele wandcontactdoos t.b.v. afzuigkap |
| vvv | enkele wandcontactdoos t.b.v. vloerverwarming verdeelkast |
| | enkele wandcontactdoos t.b.v. vloerverwarming verdeelkast |
| th | aansluitpunt thermostaat, bedraad |
| co² | aansluitpunt CO² melder, bedraad |
| pv | aansluitpunt t.b.v. PV-panelen, bedraad |
| kt | wandcontactdoos t.b.v. kooktoestel |
| | rookmelder (gekoppeld), bedraad |

bouwbedrijf Bettink

**VERWERKTE KOPEROPTIES**

21075


8 woningen, Hoogstraat Nijkerk
Vrijstaande woning, bnr. 2, 3, 4

Verkooptekening

VAN BOKHORST
architecten ingenieurs

DATUM 16-11-2026
SCHAAL
FORMAAT A3

TEKENINGNUMMER
VK-102
-2

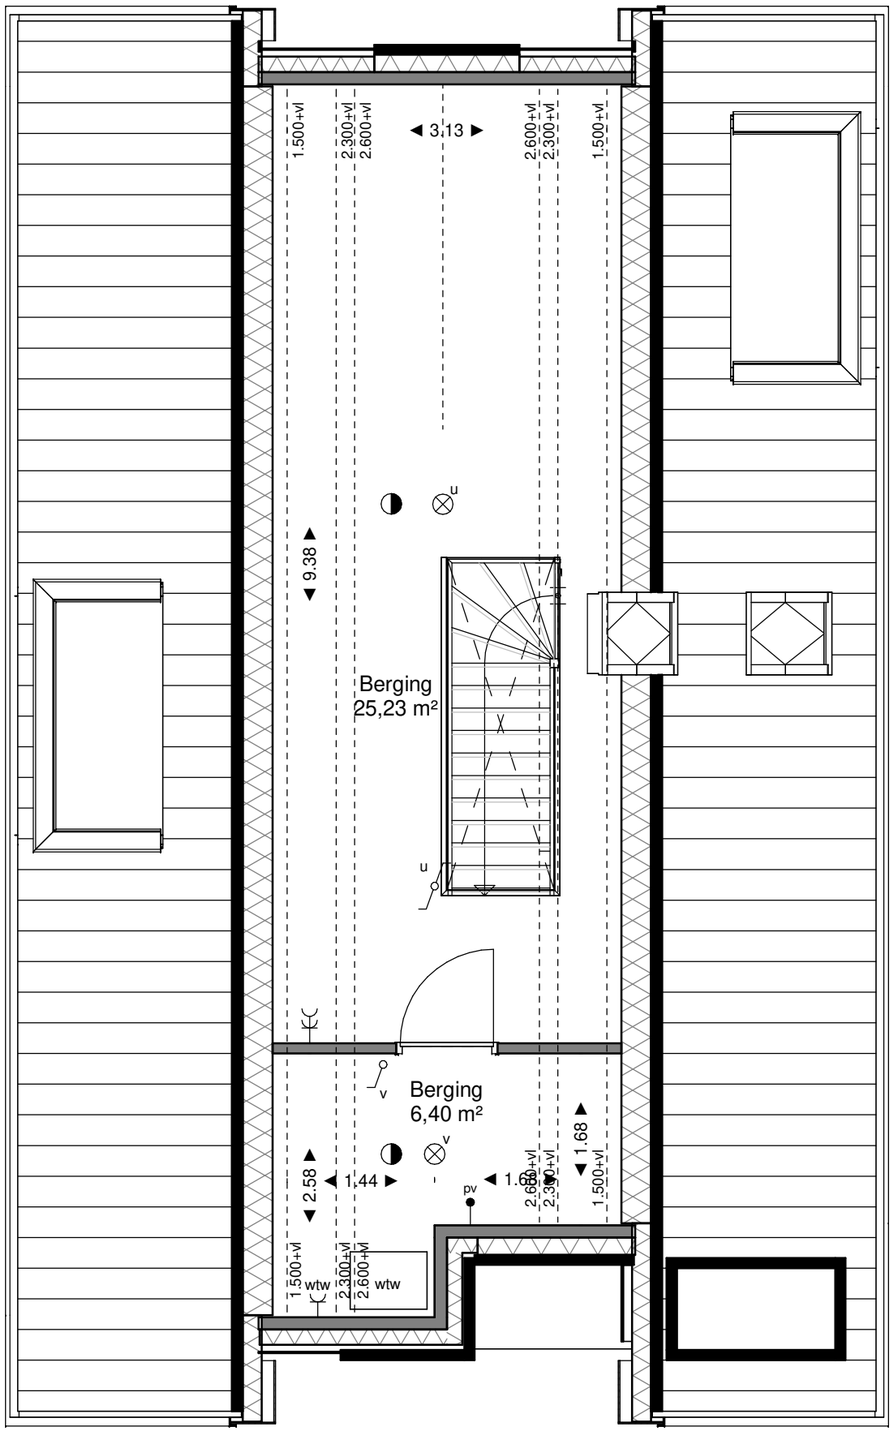


# Tweede verdieping

schaal 1 : 60

## Renvooi

| Symbool | Omschrijving |
|---|---|
| | Metselwerk |
| | Isolatie |
| | Kalkzandsteen |
| | Scheidingswand |
| | Toegang woning |
| MK | Meterkast |
| wm | Opstelplaats wasmachine & wasdroger |
| WTW | Opstelplaats ventilatie-installatie |
| WP | Opstelplaats binnendeel warmtepompinstallatie |
| | Opstelplaats buitendeel warmtepompinstallatie |
| | Douchehoek |
| | Toilet |
| ◄ 3.00 ► | Maatvoering in meters, gemeten vanaf 1.50 m + vloer |
| | beldrukker |
| | belzoemer |
| | plafondlichtpunt |
| | wandlichtpunt |
| | wandlichtpunt, buiten |
| | enkelpolige schakelaar |
| | wisselschakelaar |
| mv | driestanden schakelaar MV |
| | enkele wandcontactdoos |
| | dubbele wandcontactdoos |
| WM | enkele wandcontactdoos t.b.v. wasmachine |
| WD | enkele wandcontactdoos t.b.v. wasdroger |
| kk | enkele wandcontactdoos t.b.v. koelkast |
| vw | enkele wandcontactdoos t.b.v. vaatwasser |
| ak | enkele wandcontactdoos t.b.v. afzuigkap |
| vvv | enkele wandcontactdoos t.b.v. vloerverwarming verdeelkast |
| | enkele wandcontactdoos t.b.v. vloerverwarming verdeelkast |
| th | aansluitpunt thermostaat, bedraad |
| co² | aansluitpunt $CO^2$ melder, bedraad |
| pv | aansluitpunt t.b.v. PV-panelen, bedraad |
| kt | wandcontactdoos t.b.v. kooktoestel |
| | rookmelder (gekoppeld), bedraad |

bouwbedrijf Bettink

**VERWERKTE KOPEROPTIES**

21075


8 woningen, Hoogstraat Nijkerk
Vrijstaande woning, bnr. 2, 3, 4

Verkooptekening

VAN BOKHORST
architecten ingenieurs


DATUM 16-11-2026
SCHAAL
FORMAAT A3

TEKENINGNUMMER
VK-103 -2

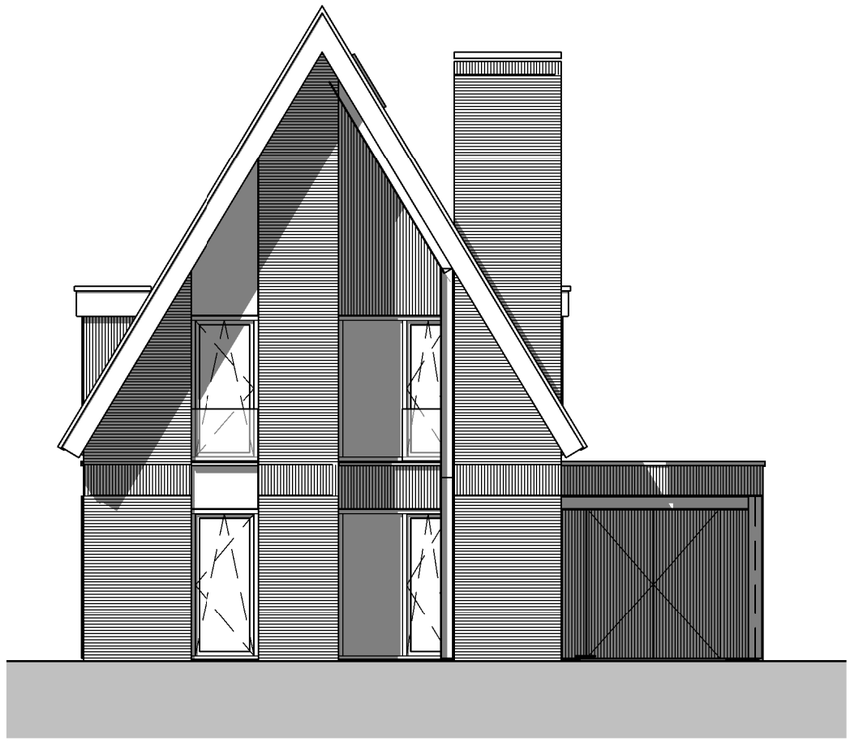

## Voorgevel

schaal 1 : 100

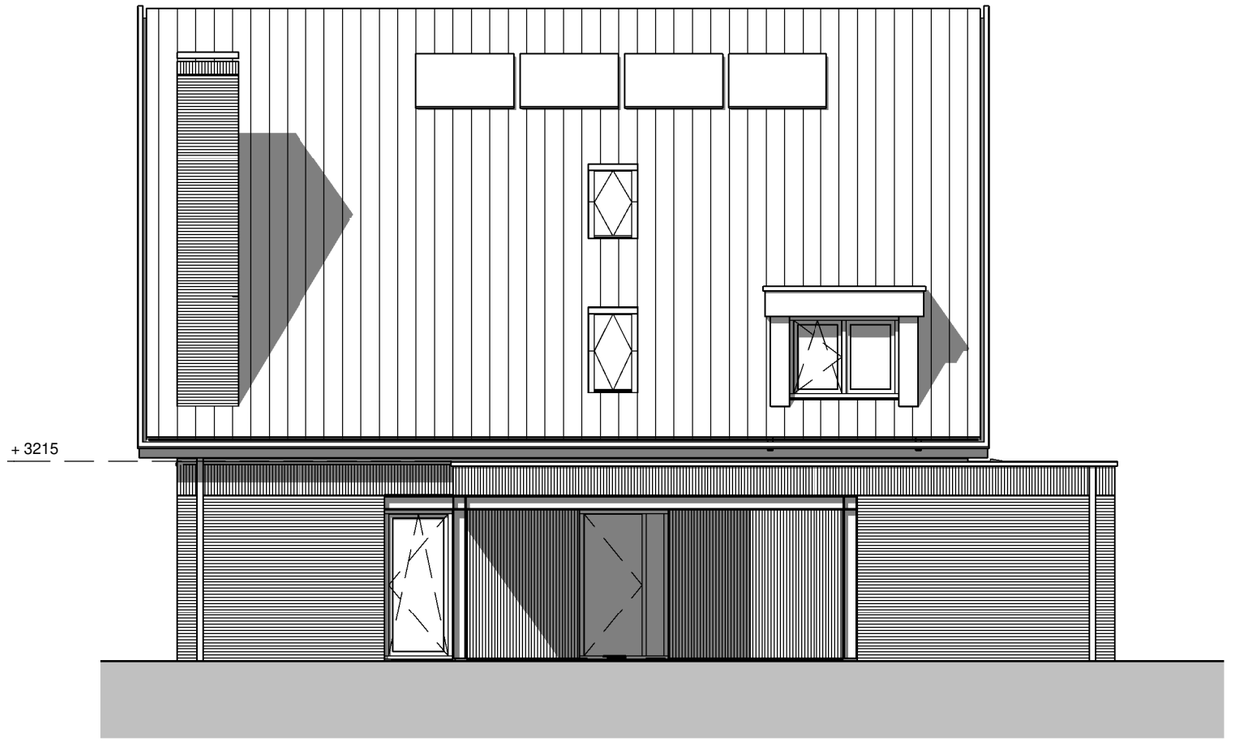


## Rechter zijgevel

schaal 1 : 100

bouwbedrijf Bettink

**VERWERKTE KOPEROPTIES**

21075

8 woningen, Hoogstraat Nijkerk
Vrijstaande woning, bnr. 2, 3, 4

Verkooptekening

VAN BOKHORST
architecten + ingenieurs


DATUM 07/17/26
SCHAAL
FORMAAT A3

TEKENINGNUMMER
VK-104




## Achtergevel

schaal 1 : 100

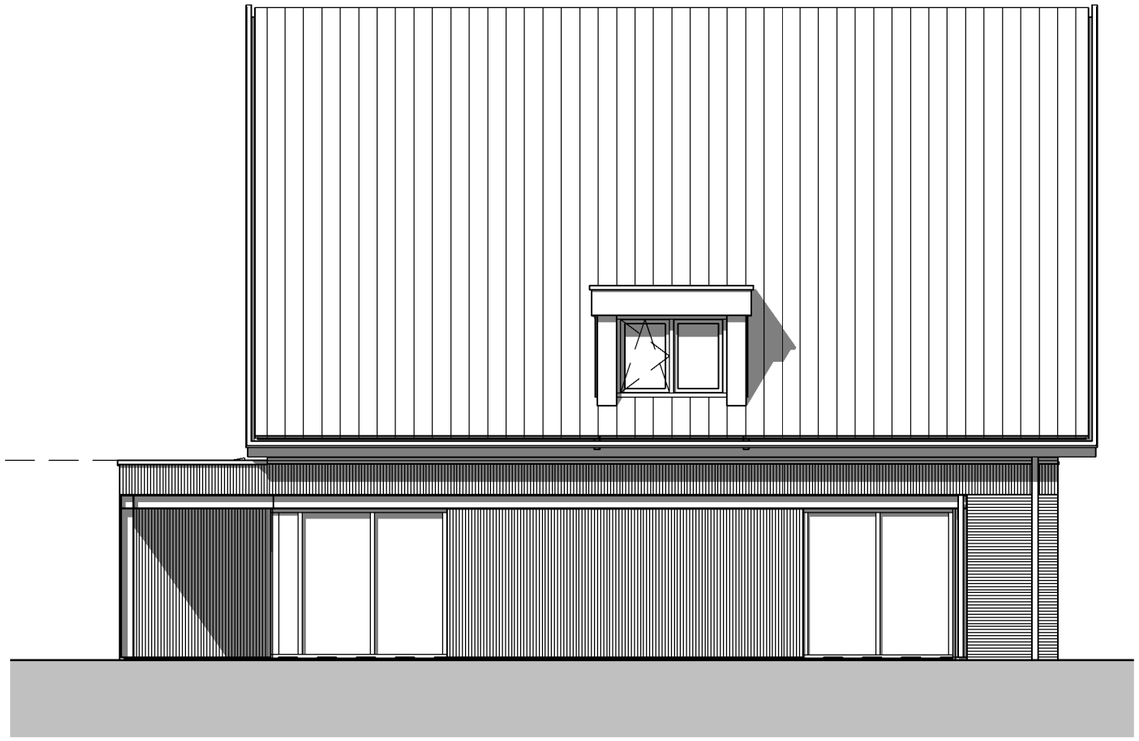


## Linker zijgevel

schaal 1 : 100

bouwbedrijf Bettink

**VERWERKTE KOPEROPTIES**

21075


8 woningen, Hoogstraat Nijkerk
Vrijstaande woning, bnr. 2, 3, 4

Verkooptekening

VAN BOKHORST
architecten + ingenieurs


DATUM 07/17/26
SCHAAL
FORMAAT A3

TEKENINGNUMMER
VK-105

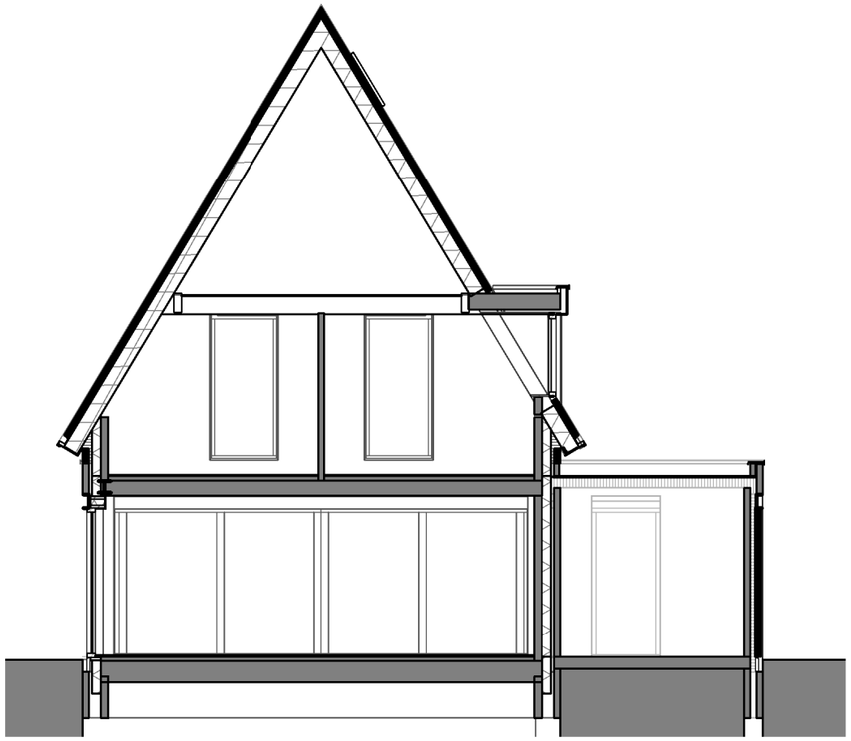

## Doorsnede A

schaal 1 : 100

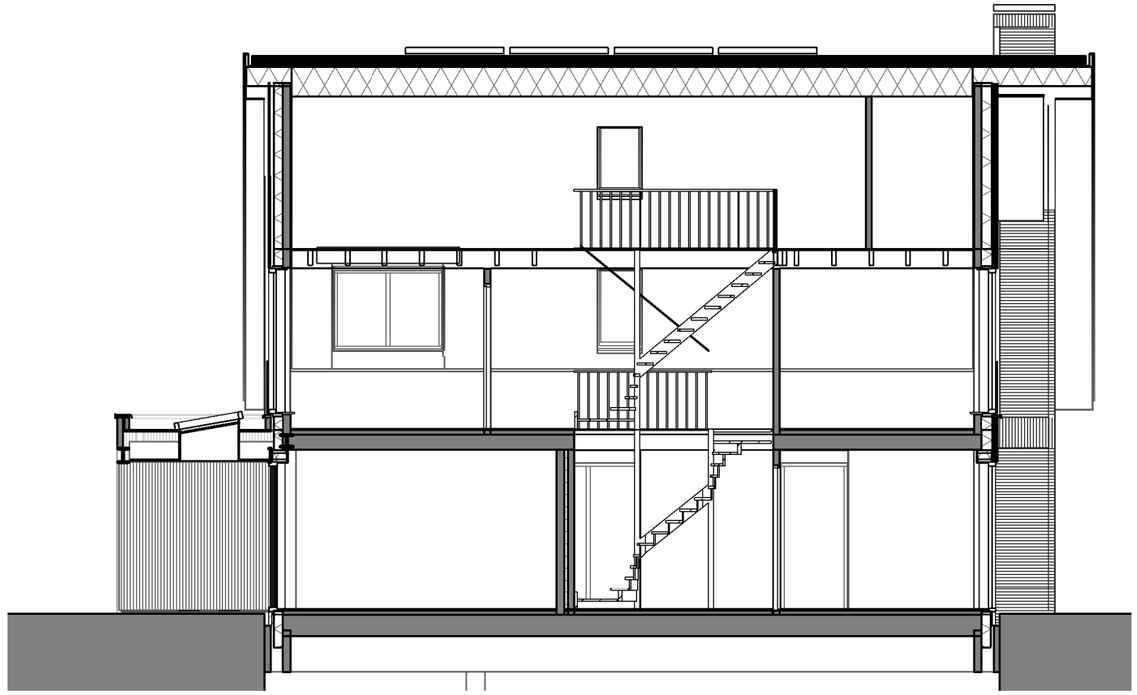

## Doorsnede B

schaal 1 : 100

bouwbedrijf Bettink

**VERWERKTE KOPEROPTIES**

21075

8 woningen, Hoogstraat Nijkerk
Vrijstaande woning, bnr. 2, 3, 4

Verkooptekening

VAN BOKHORST
architecten + ingenieurs

DATUM 07/17/26
SCHAAL
FORMAAT A3

TEKENINGNUMMER
VK-106