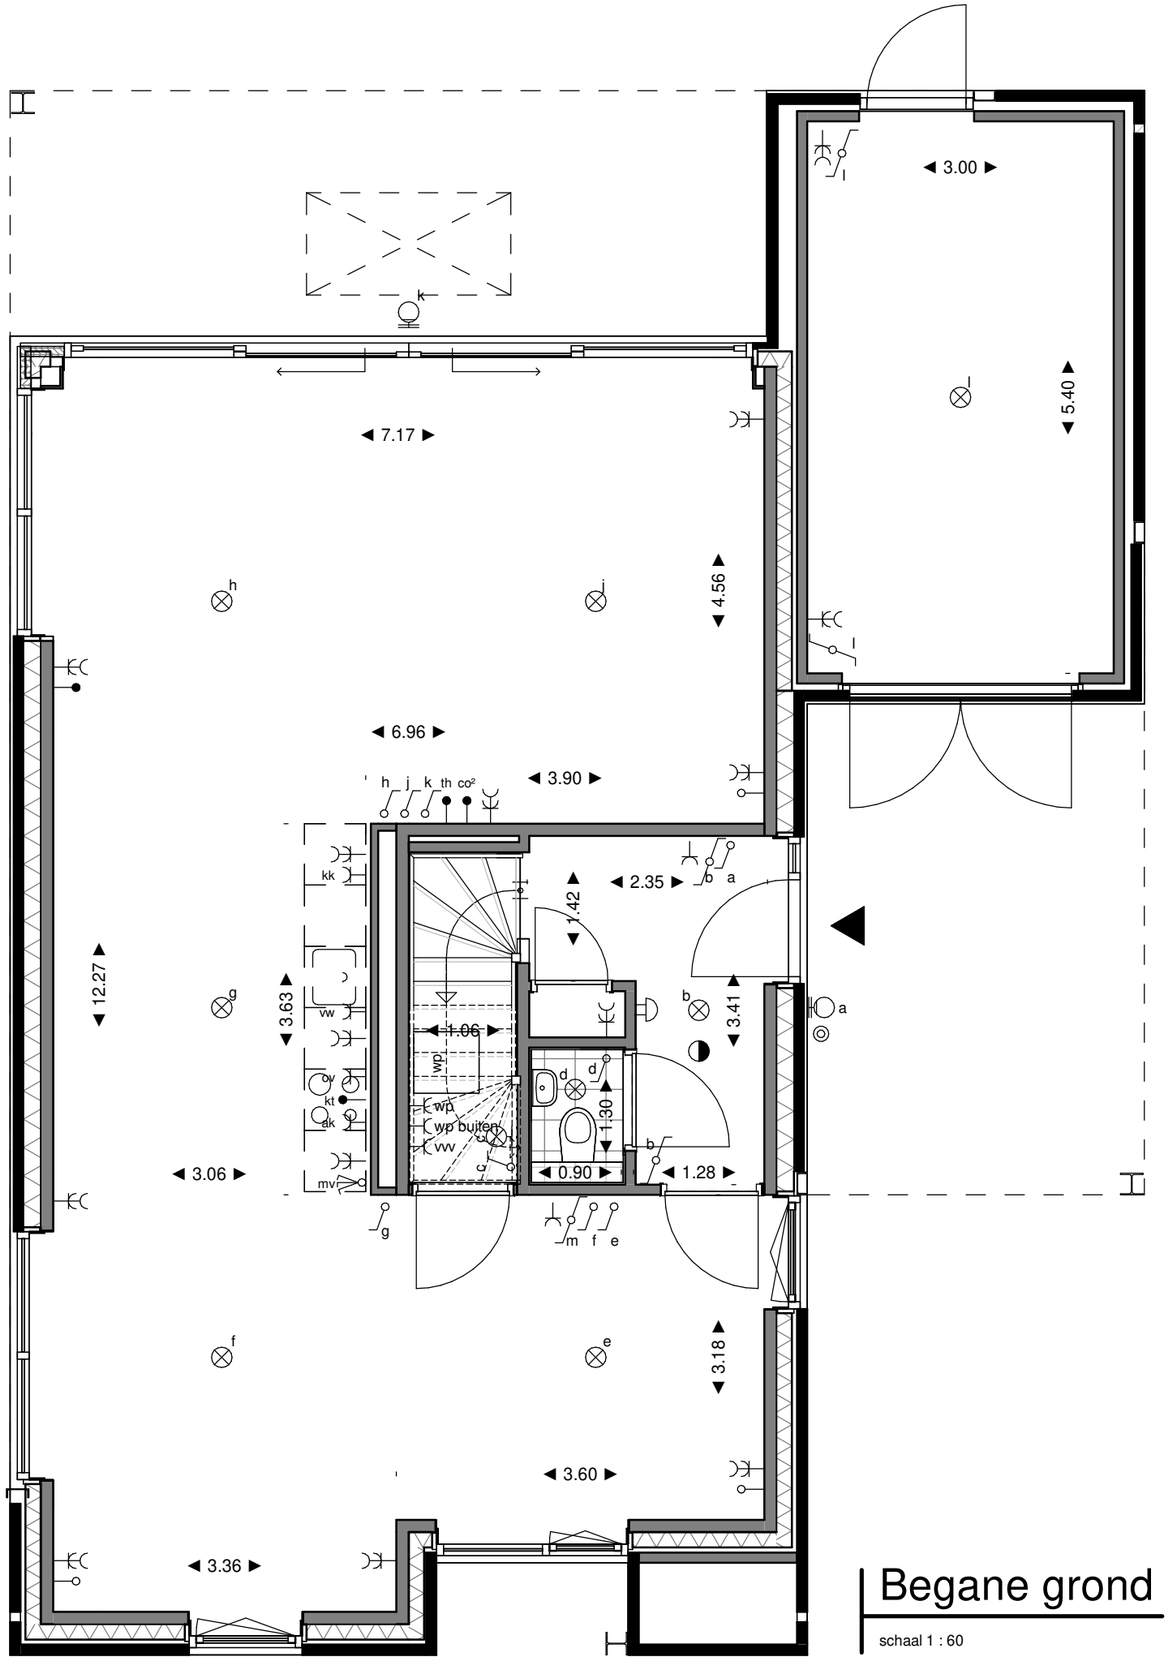


Begane grond

schaal 1 : 60

Renvooi

Symbool	Omschrijving
	Metselwerk
	Isolatie
	Kalkzandsteen
	Scheidingswand
	Toegang woning
MK	Meterkast
wm	Opstelplaats wasmachine & wasdroger
WTW	Opstelplaats ventilatie-installatie
WP	Opstelplaats binnendeel warmtepompinstallatie
	Opstelplaats buitendeel warmtepompinstallatie
	Douchehoek
	Toilet
◄ 3.00 ►	Maatvoering in meters, gemeten vanaf 1.50 m + vloer
	beldrukker
	belzoemer
	plafondlichtpunt
	wandlichtpunt
	wandlichtpunt, buiten
	enkelpolige schakelaar
	wisselschakelaar
mv	driestanden schakelaar MV
	enkele wandcontactdoos
	dubbele wandcontactdoos
WM	enkele wandcontactdoos t.b.v. wasmachine
WD	enkele wandcontactdoos t.b.v. wasdroger
kk	enkele wandcontactdoos t.b.v. koelkast
vw	enkele wandcontactdoos t.b.v. vaatwasser
ak	enkele wandcontactdoos t.b.v. afzuigkap
vvv	enkele wandcontactdoos t.b.v. vloerverwarming verdeelkast
	enkele wandcontactdoos t.b.v. vloerverwarming verdeelkast
th	aansluitpunt thermostaat, bedraad
co²	aansluitpunt CO^2 melder, bedraad
pv	aansluitpunt t.b.v. PV-panelen, bedr
kt	wandcontactdoos t.b.v. kooktoestel
	rookmelder (gekoppeld), bedraad

bouwbedrijf Bettink

VERWERKTE KOPEROPTIES

21075


8 woningen, Hoogstraat Nijkerk
Vrijstaande woning, bnr. 2, 3, 4

Verkooptekening

VAN BOKHORST
architecten ⊕ ingenieurs

DATUM 16-11-2026
SCHAAL
FORMAAT A3

TEKENINGNUMMER
VK-101
-4

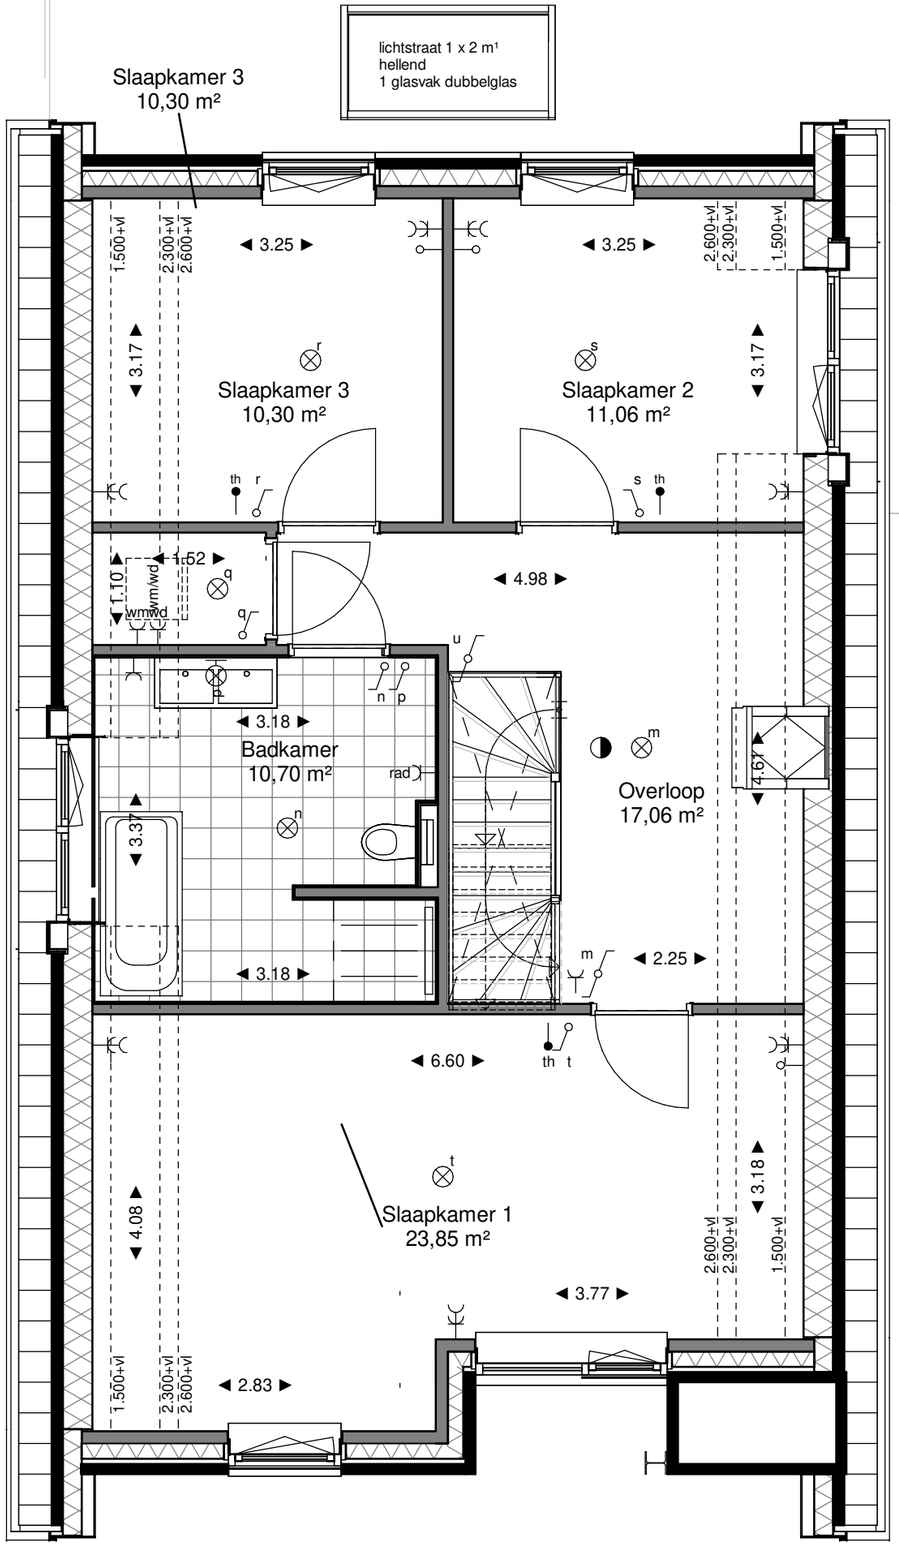

Eerste verdieping

schaal 1 : 60

Renvooi

Symbool	Omschrijving
	Metselwerk
	Isolatie
	Kalkzandsteen
	Scheidingswand
	Toegang woning
MK	Meterkast
wm	Opstelplaats wasmachine & wasdroger
WTW	Opstelplaats ventilatie-installatie
WP	Opstelplaats binnendeel warmtepompinstallatie
	Opstelplaats buitendeel warmtepompinstallatie
	Douchehoek
	Toilet
◄ 3.00 ►	Maatvoering in meters, gemeten vanaf 1.50 m + vloer
	beldrukker
	belzoemer
	plafondlichtpunt
	wandlichtpunt
	wandlichtpunt, buiten
	enkelpolige schakelaar
	wisselschakelaar
mv	driestanden schakelaar MV
	enkele wandcontactdoos
	dubbele wandcontactdoos
WM	enkele wandcontactdoos t.b.v. wasmachine
WD	enkele wandcontactdoos t.b.v. wasdroger
kk	enkele wandcontactdoos t.b.v. koelkast
vw	enkele wandcontactdoos t.b.v. vaatwasser
ak	enkele wandcontactdoos t.b.v. afzuigkap
vvv	enkele wandcontactdoos t.b.v. vloerverwarming verdeelkast
	enkele wandcontactdoos t.b.v. vloerverwarming verdeelkast
th	aansluitpunt thermostaat, bedraad
co²	aansluitpunt CO² melder, bedraad
pv	aansluitpunt t.b.v. PV-panelen, bedraad
kt	wandcontactdoos t.b.v. kooktoestel
	rookmelder (gekoppeld), bedraad

bouwbedrijf Bettink

VERWERKTE KOPEROPTIES

21075


8 woningen, Hoogstraat Nijkerk
Vrijstaande woning, bnr. 2, 3, 4

Verkooptekening

VAN BOKHORST
architecten ingenieurs

DATUM 16-11-2026
SCHAAL
FORMAAT A3

TEKENINGNUMMER
VK-102
-4

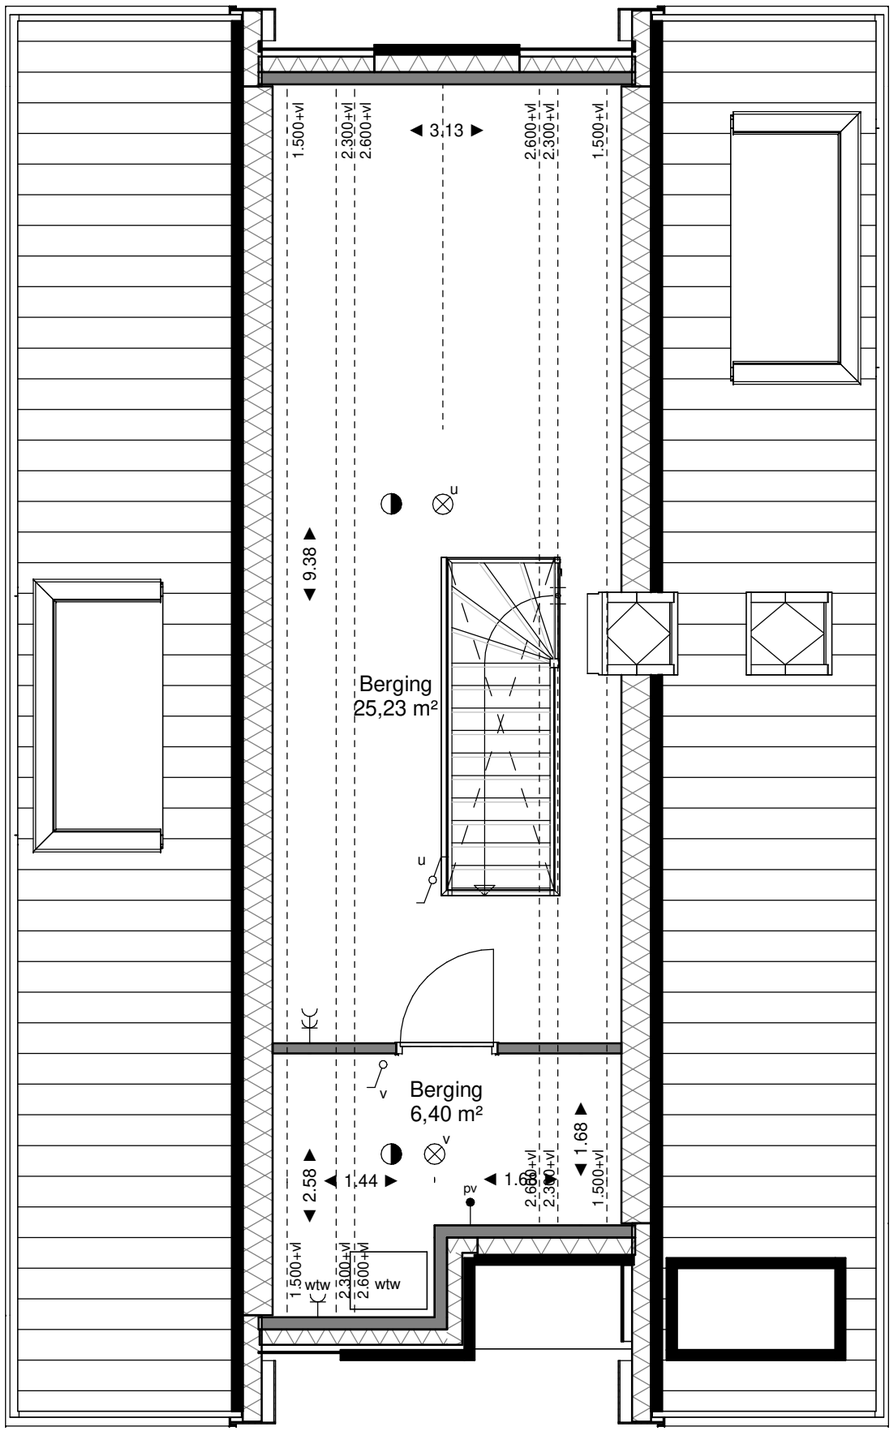

Tweede verdieping

schaal 1 : 60

Renvooi

Symbool	Omschrijving
	Metselwerk
	Isolatie
	Kalkzandsteen
	Scheidingswand
	Toegang woning
MK	Meterkast
wm	Opstelplaats wasmachine & wasdroger
WTW	Opstelplaats ventilatie-installatie
WP	Opstelplaats binnendeel warmtepompinstallatie
	Opstelplaats buitendeel warmtepompinstallatie
	Douchehoek
	Toilet
◄ 3.00 ►	Maatvoering in meters, gemeten vanaf 1.50 m + vloer
	beldrukker
	belzoemer
	plafondlichtpunt
	wandlichtpunt
	wandlichtpunt, buiten
	enkelpolige schakelaar
	wisselschakelaar
mv	driestanden schakelaar MV
	enkele wandcontactdoos
	dubbele wandcontactdoos
WM	enkele wandcontactdoos t.b.v. wasmachine
WD	enkele wandcontactdoos t.b.v. wasdroger
kk	enkele wandcontactdoos t.b.v. koelkast
vw	enkele wandcontactdoos t.b.v. vaatwasser
ak	enkele wandcontactdoos t.b.v. afzuigkap
vvv	enkele wandcontactdoos t.b.v. vloerverwarming verdeelkast
	enkele wandcontactdoos t.b.v. vloerverwarming verdeelkast
th	aansluitpunt thermostaat, bedraad
co²	aansluitpunt CO^2 melder, bedraad
pv	aansluitpunt t.b.v. PV-panelen, bedraad
kt	wandcontactdoos t.b.v. kooktoestel
	rookmelder (gekoppeld), bedraad

bouwbedrijf Bettink

VERWERKTE KOPEROPTIES

21075


8 woningen, Hoogstraat Nijkerk
Vrijstaande woning, bnr. 2, 3, 4

Verkooptekening

VAN BOKHORST
architecten ⊕ ingenieurs


DATUM 16-11-2026
SCHAAL
FORMAAT A3

TEKENINGNUMMER
VK-103
-4

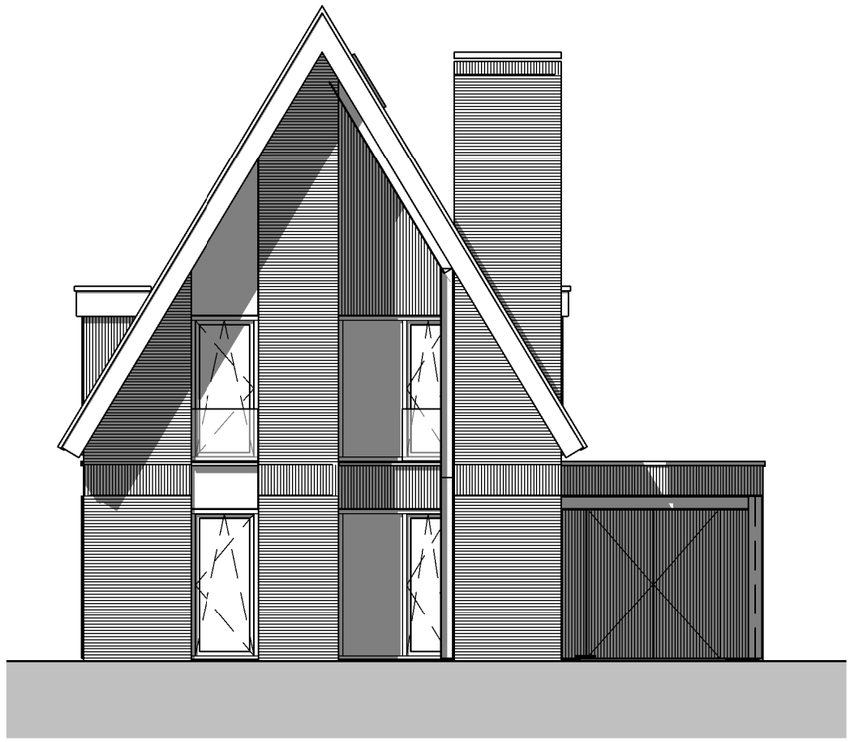

Voorgevel

schaal 1 : 100

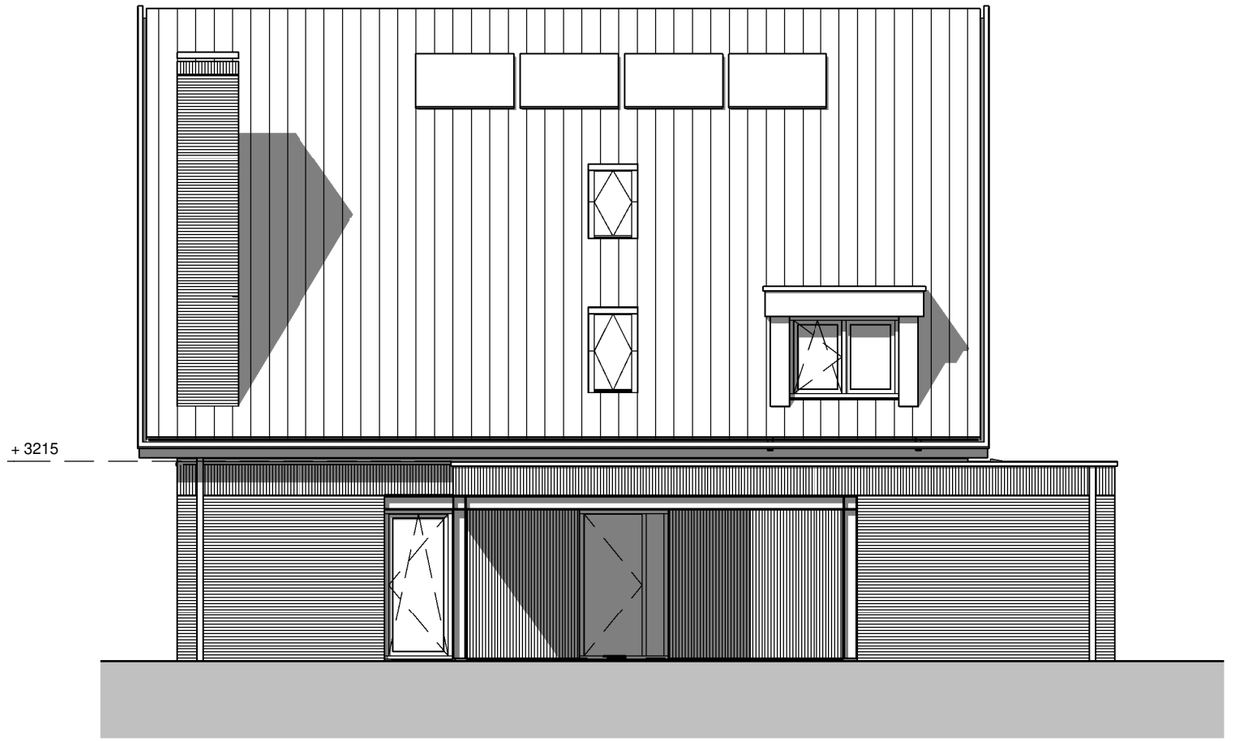

Rechter zijgevel

schaal 1 : 100

bouwbedrijf Bettink

VERWERKTE KOPEROPTIES

21075

8 woningen, Hoogstraat Nijkerk
Vrijstaande woning, bnr. 2, 3, 4

Verkooptekening

VAN BOKHORST
architecten + ingenieurs


DATUM 07/17/26
SCHAAL
FORMAAT A3

TEKENINGNUMMER
VK-104



Achtergevel

schaal 1 : 100

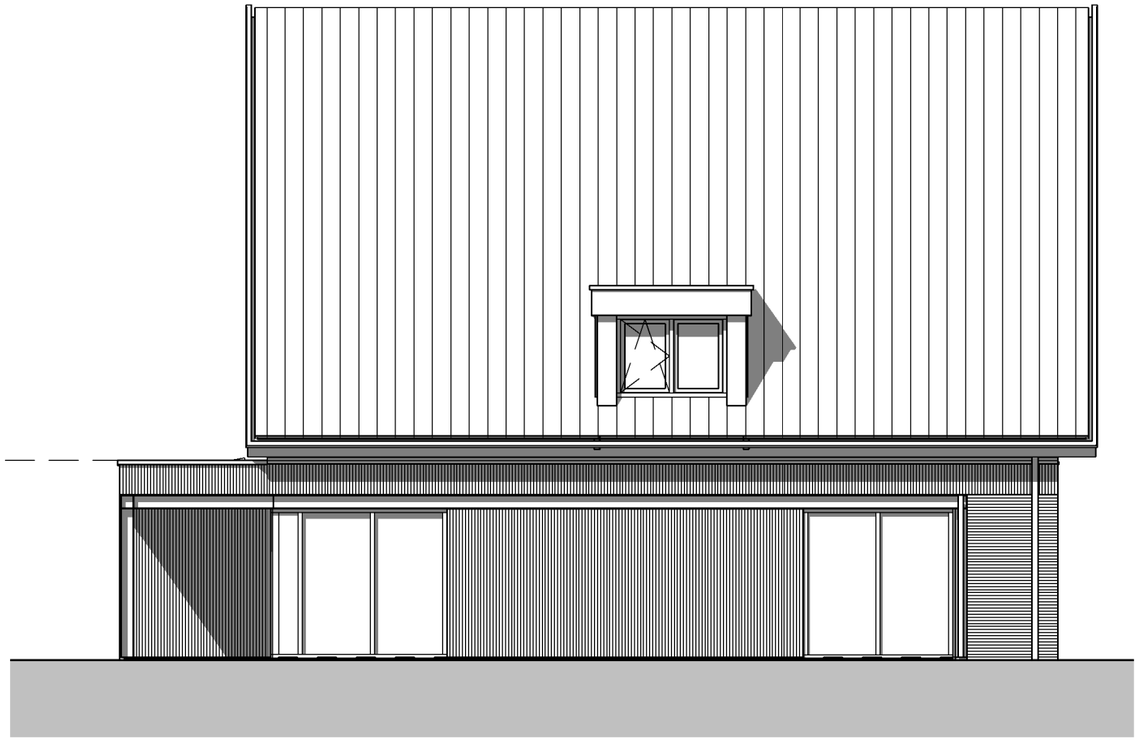

Linker zijgevel

schaal 1 : 100

bouwbedrijf Bettink

VERWERKTE KOPEROPTIES

21075


8 woningen, Hoogstraat Nijkerk
Vrijstaande woning, bnr. 2, 3, 4

Verkooptekening

VAN BOKHORST
architecten + ingenieurs


DATUM 07/17/26
SCHAAL
FORMAAT A3

TEKENINGNUMMER
VK-105

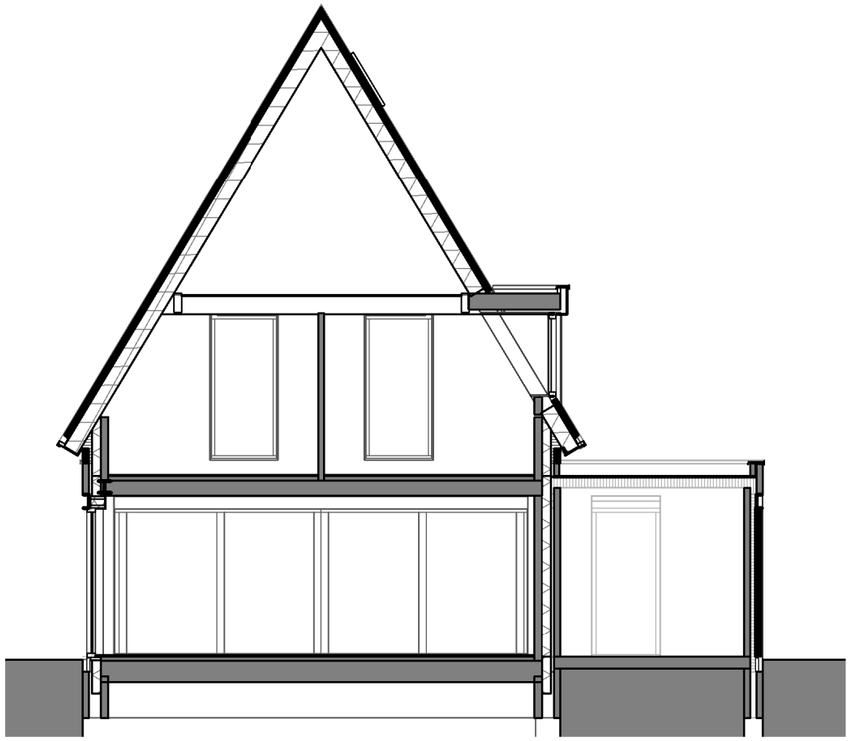

Doorsnede A

schaal 1 : 100

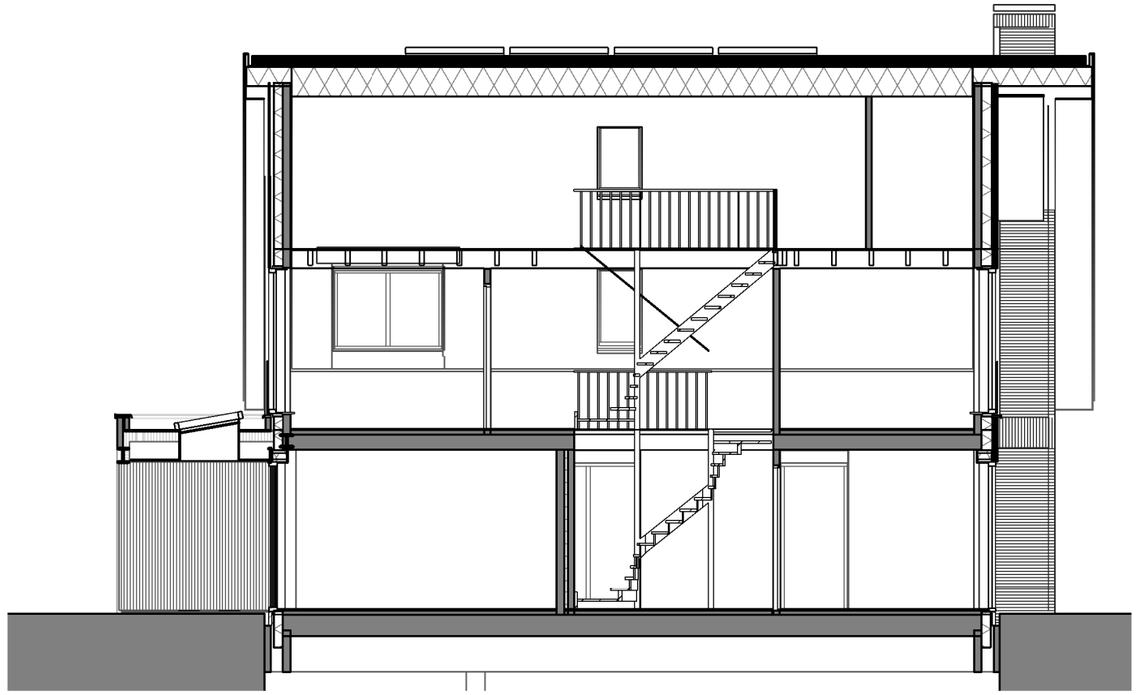

Doorsnede B

schaal 1 : 100

bouwbedrijf Bettink

VERWERKTE KOPEROPTIES

21075

8 woningen, Hoogstraat Nijkerk
Vrijstaande woning, bnr. 2, 3, 4

Verkooptekening

VAN BOKHORST
architecten + ingenieurs

DATUM 07/17/26
SCHAAL
FORMAAT A3

TEKENINGNUMMER
VK-106